


Investor	CETIN a.s., Českomoravská 2510/19, Praha 9 - Libeň, 190 00, Czech Republic	CETIN ČLEN SKUPINY PPF
Zhotovitel	NEVITEL CZ, s.r.o., Mendlovo náměstí 157/1, Brno, 603 00, Czech Republic	nevitel
Odpořadný projektant:	Ing. Vladimír Palík, DiS. ČKAIT: 1202397	Vypracovala: Ing. Anna Urbanová
Název stavby	11010-110324 FTTx_Č_NGA_V_NIO25_Ovesná_L_OVHAV1_OK	Datum: 10/2024
Obsah	Klad listů Situační plán - polohopis	Stupeň: DPS
		Formát: A3
		Měřítko: 1:10 000
		Číslo výkresu: C.1

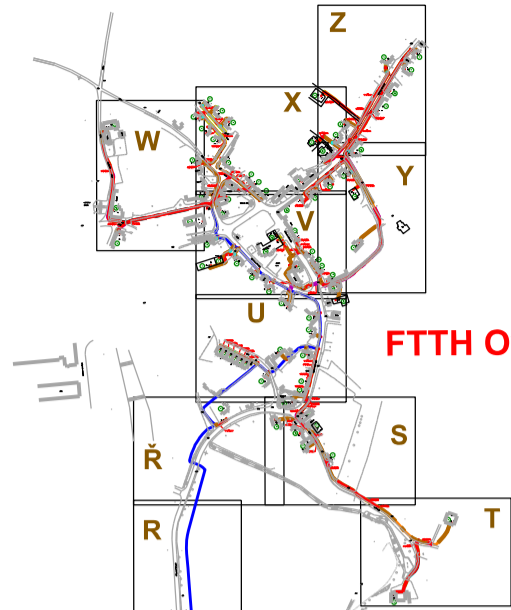

FTTH Ovesná Lhota

004
DP3

002
SR27

001
OS01/02


POZN.:

- FTTH Ovesná Lhota bude připojeno z místa stávající OS01/02.
- Nový OK 48vl. bude potřebné provařit v OS01/02 na vlákna 3-4 kabelu 554 RAE (OK Světlá nad Sázavou-SVES84)
- Vlákna budou ukončena na SVES:BS:1

LEGENDA:

- projektovaný nadzemní rozvaděč (SDF, DP)
- bod zájmu
- počet řešených HHP (bytů+provozoven)
- chránička (podvrt, protlak, křížení inž. sítí)
- nová trasa
- nová trasa do 100m
- trasa nad metalikou
- záfuk
- VR, stávající trasa

NEJMENŠÍ DOVOLENÉ KRYTÍ SÍTI CETIN a.s.

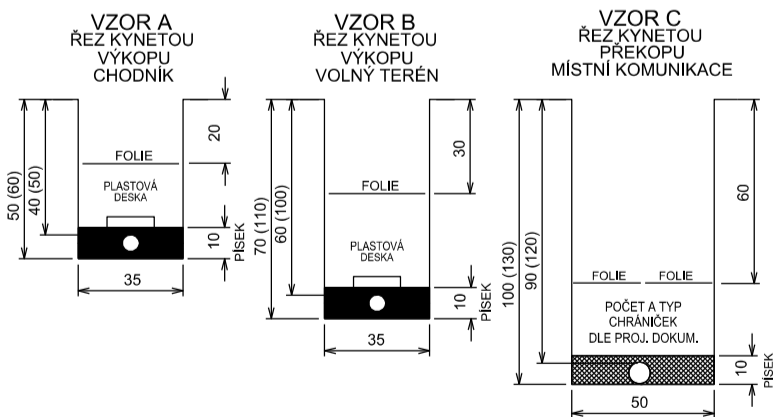

Výkopy:	
	travnatý povrch
	asfalt
	dlažba
	beton
	štěrk


Druhanov

A



Investor	CETIN a.s., Českomoravská 2510/19, Praha 9 - Libeň, 190 00, Czech Republic	
Zhotovitel	NEVITEL CZ, s.r.o., Mendlovo náměstí 157/1, Brno, 603 00, Czech Republic	
Odpovědný projektant:	Ing. Vladimír Palík, DiS. ČKAIT: 1202397	Vypracovala: Ing. Anna Urbanová
Název stavby	11010-110324 FTTx_Č_NGA_V_NIO25_Ovesná_L_OVHAV1_OK	Datum 10/2024
Obsah	Situční plán - polohopis	Stupeň DPS
		Formát A3
		Měřítko 1:500
		Číslo výkresu C.1.A


OS: 01/02-OS01/02 PKOR-COYOTE RUNT in Line
 -R: R 0101/20m, SVES84/10m
 TS: 01/02;utěsnění

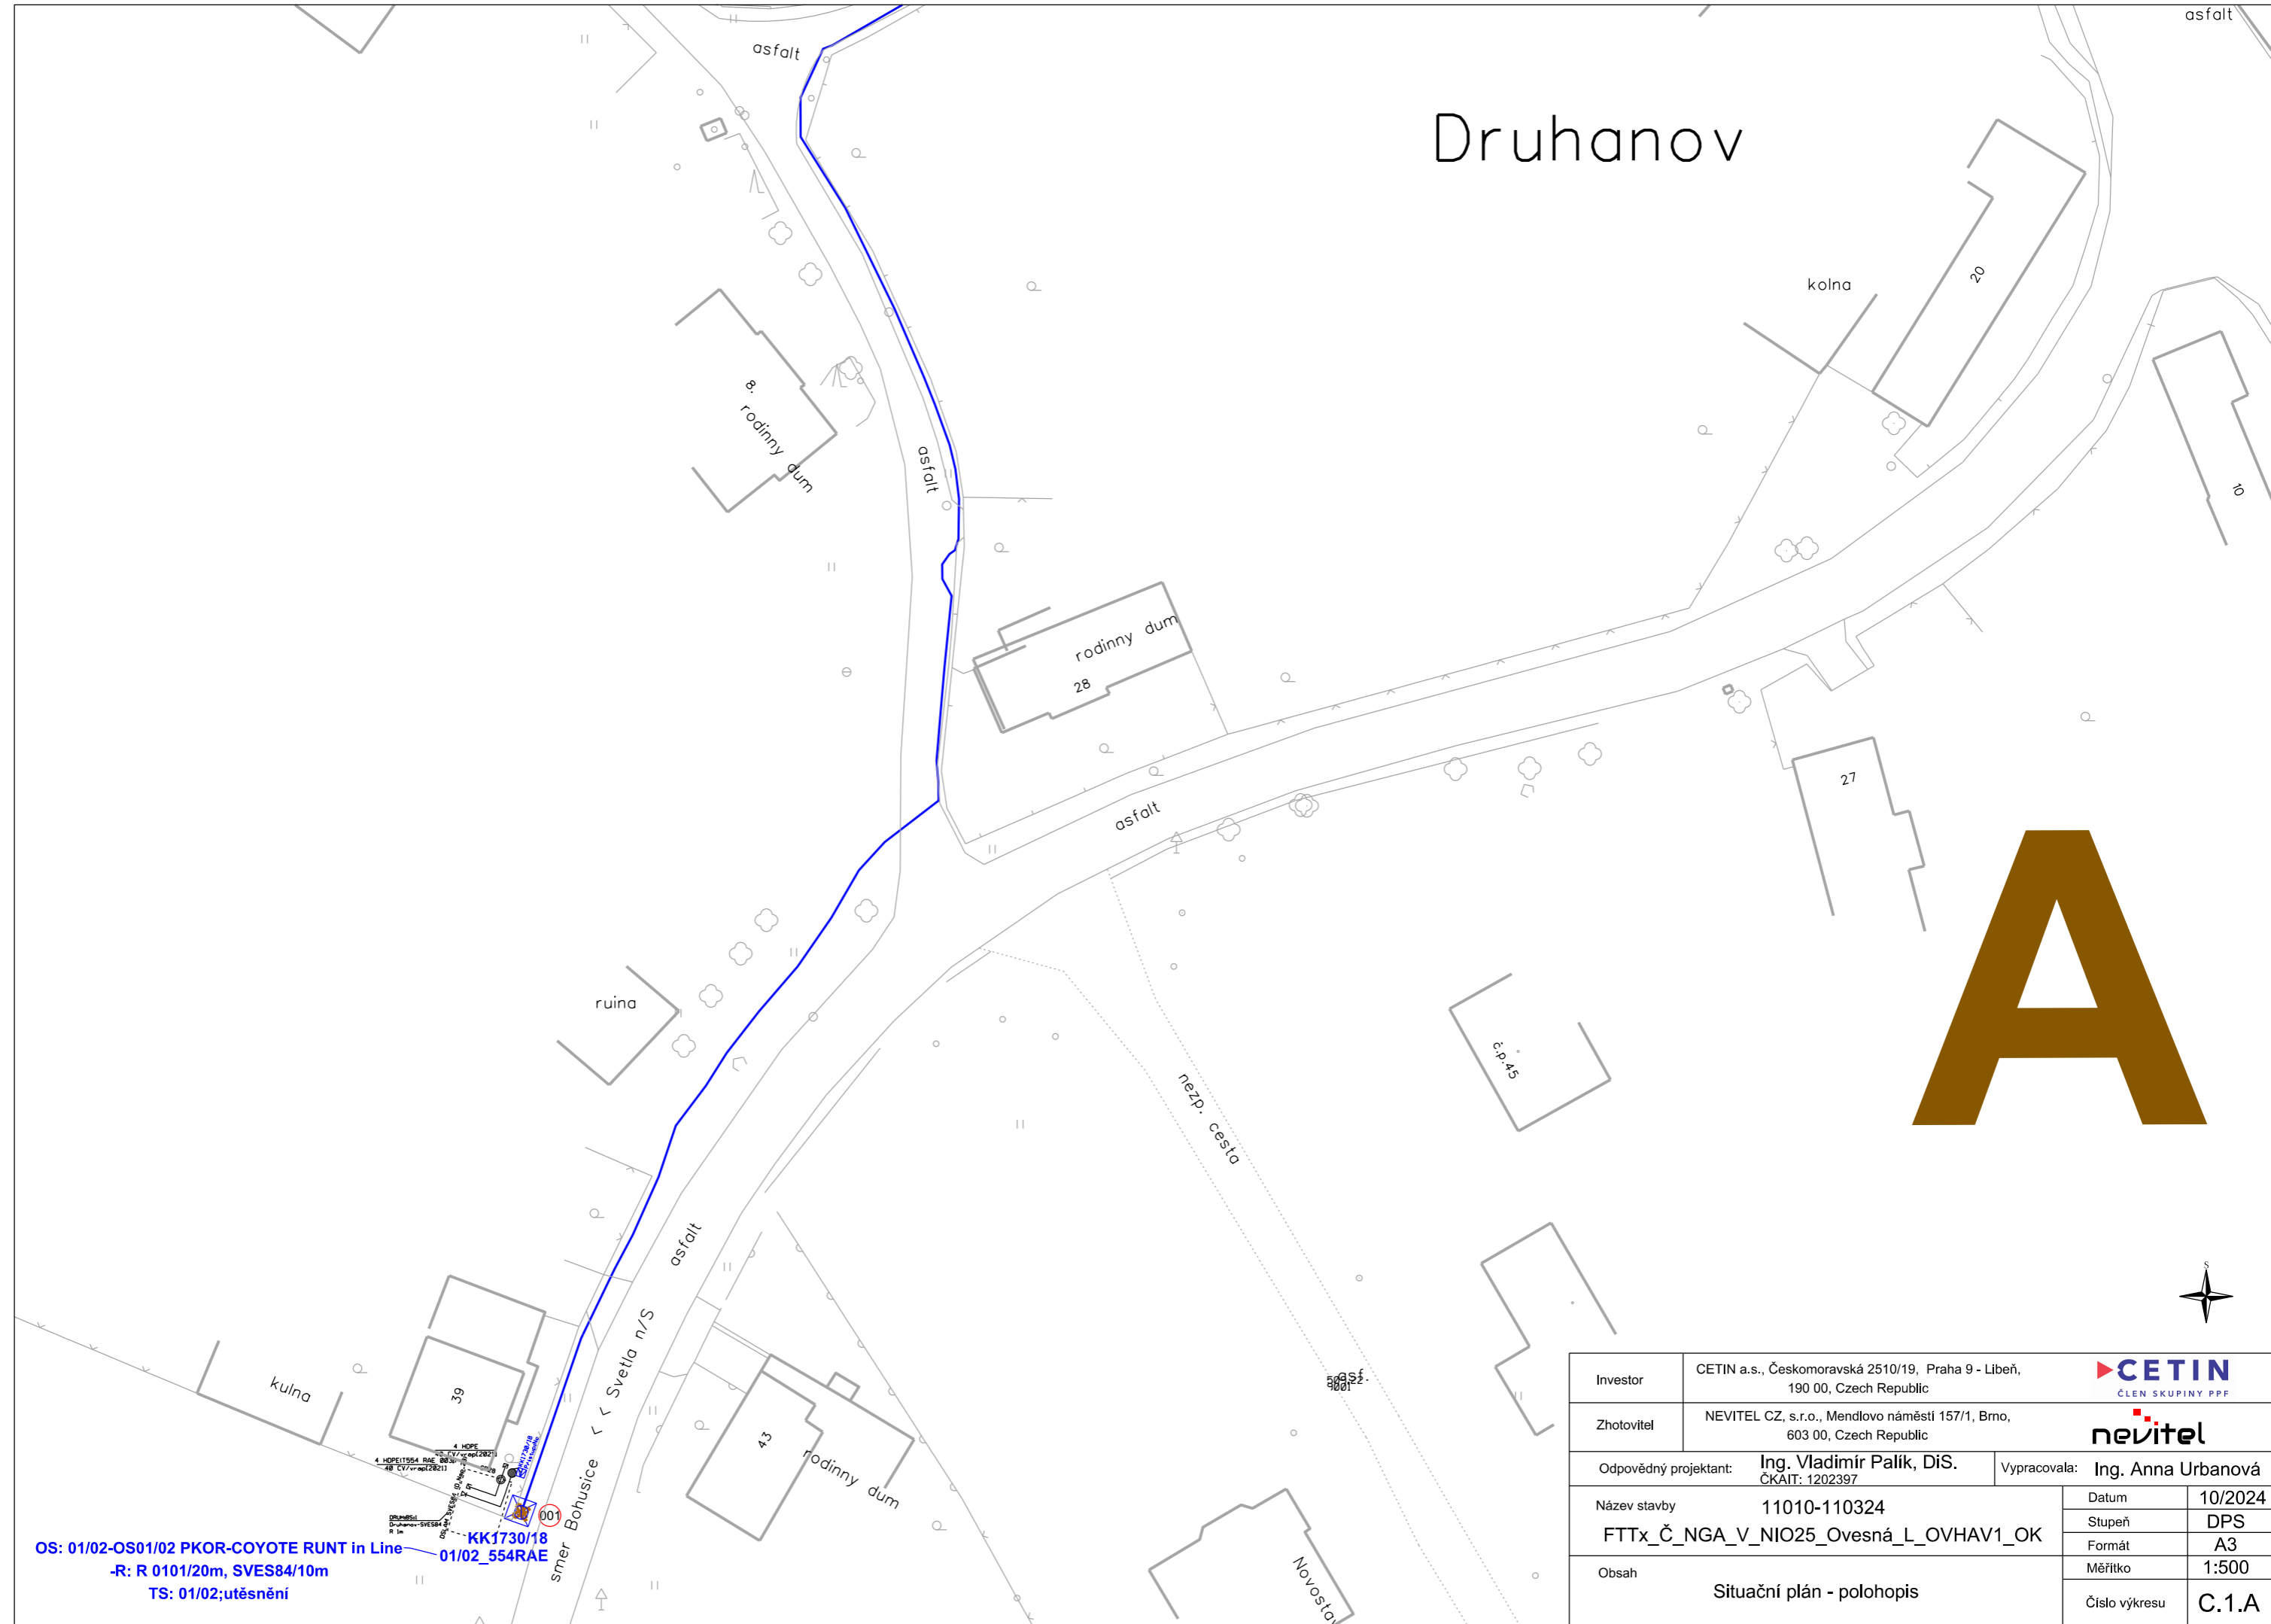




Investor	CETIN a.s., Českomoravská 2510/19, Praha 9 - Libeň, 190 00, Czech Republic	CETIN ČLEN SKUPINY PPF
Zhotovitel	NEVITEL CZ, s.r.o., Mendlovo náměstí 157/1, Brno, 603 00, Czech Republic	nevitel
Odpovědný projektant:	Ing. Vladimír Palík, DiS. ČKAIT: 1202397	Vypracovala: Ing. Anna Urbanová
Název stavby	11010-110324 FTTx_Č_NGA_V_NIO25_Ovesná_L_OVHAV1_OK	Datum 10/2024
Obsah	Situční plán - polohopis	Stupeň DPS
		Formát A3
		Měřítko 1:500
Číslo výkresu	C.1.B	

B

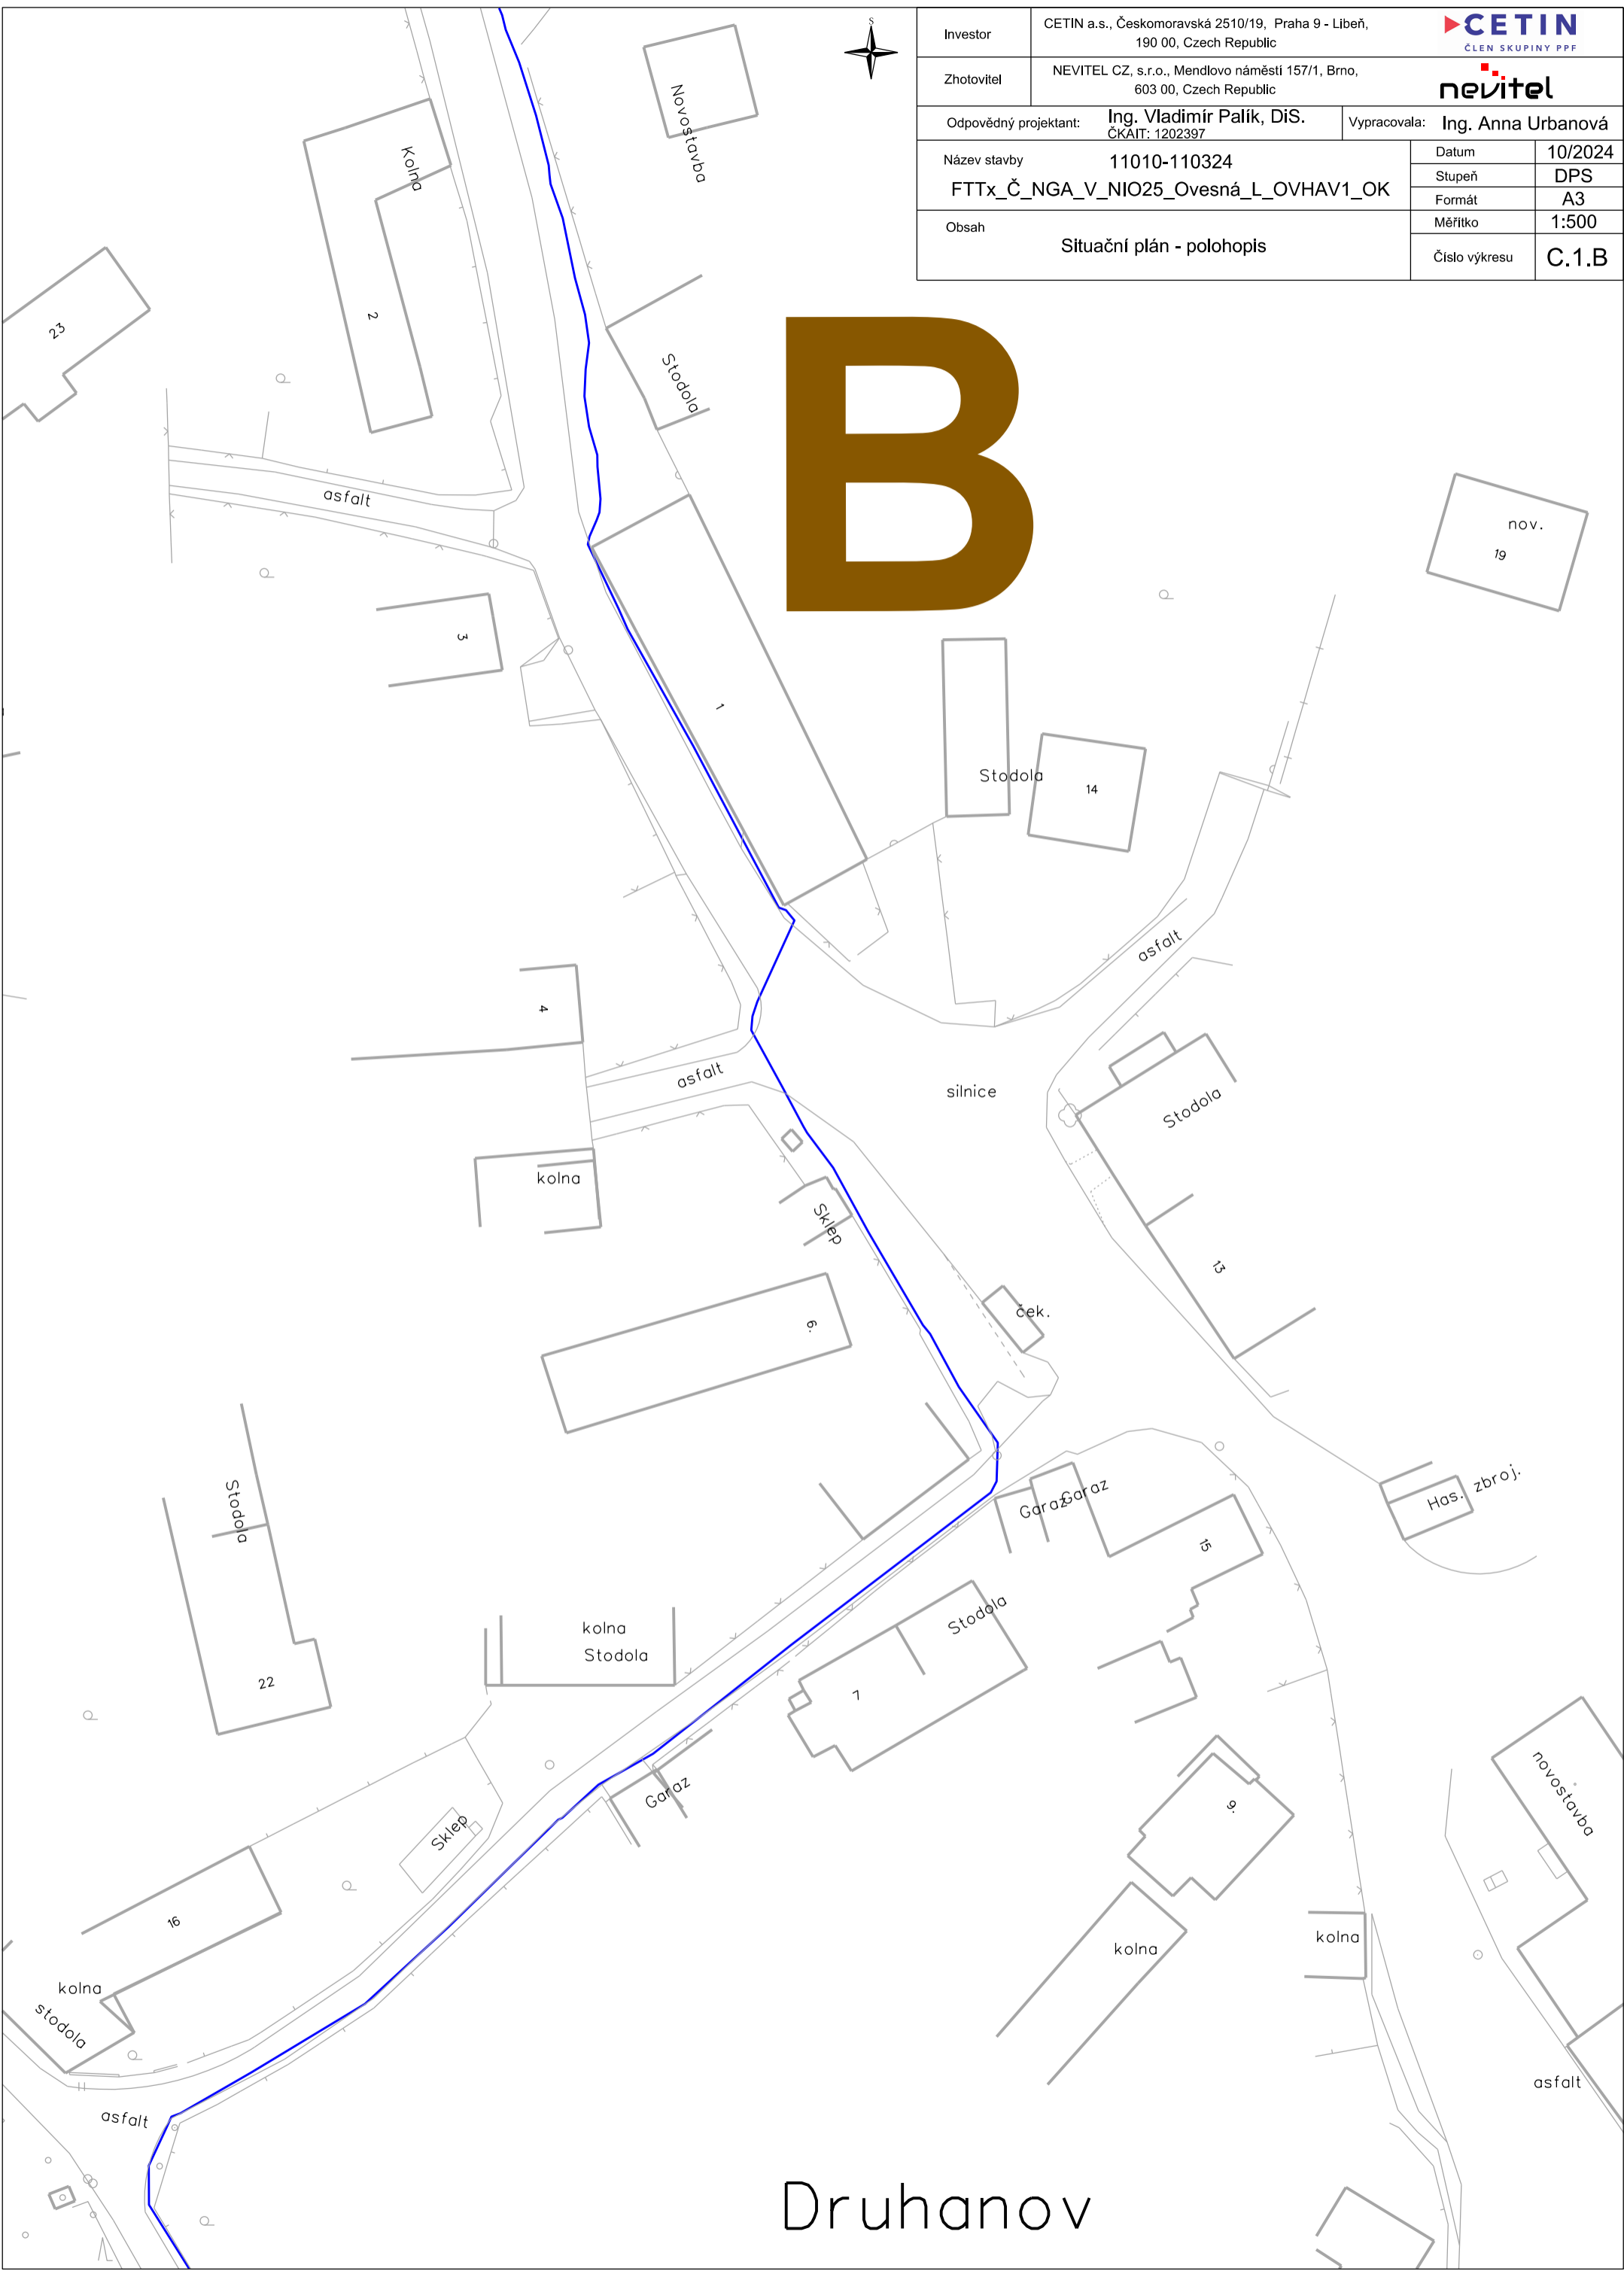


Druhanov

C

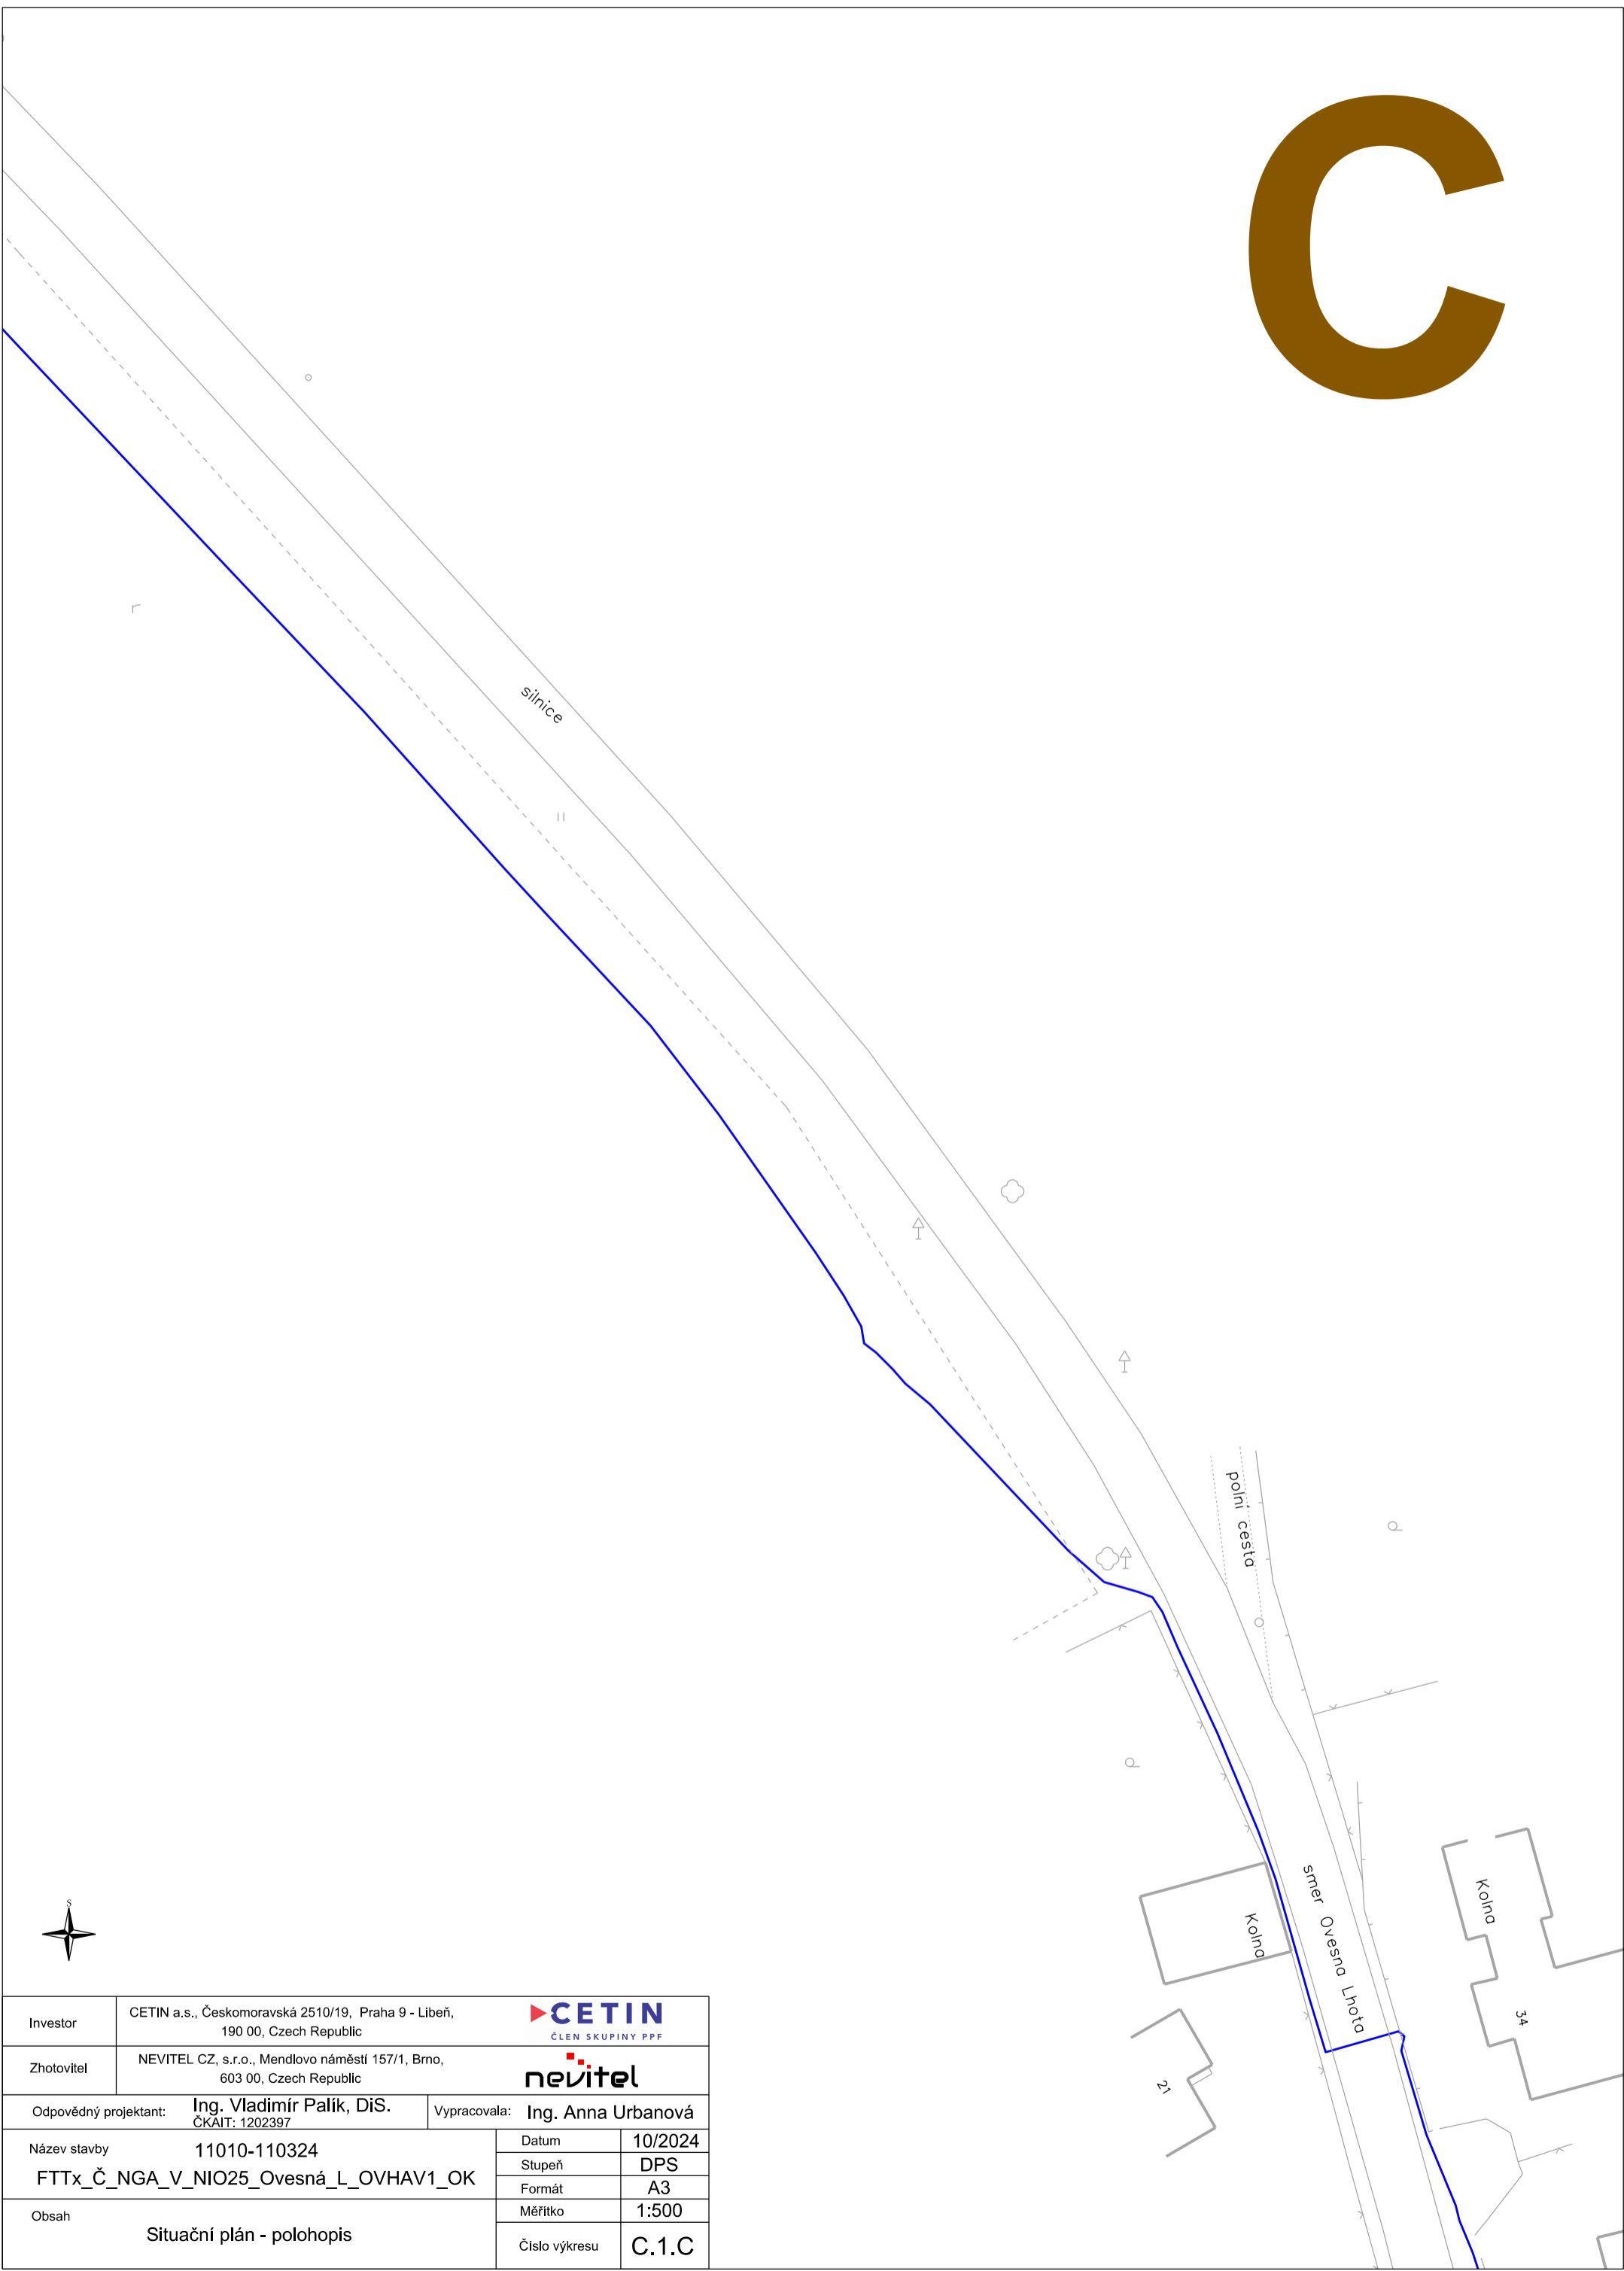

Investor	CETIN a.s., Českomoravská 2510/19, Praha 9 - Libeň, 190 00, Czech Republic	
Zhotovitel	NEVITEL CZ, s.r.o., Mendlovo náměstí 157/1, Brno, 603 00, Czech Republic	
Odpovědný projektant:	Ing. Vladimír Palík, DiS. ČKAIT: 1202397	Vypracovala: Ing. Anna Urbanová
Název stavby	11010-110324	Datum 10/2024
Obsah	Situační plán - polohopis	Stupeň DPS
		Formát A3
		Měřítko 1:500
		Číslo výkresu C.1.C

D

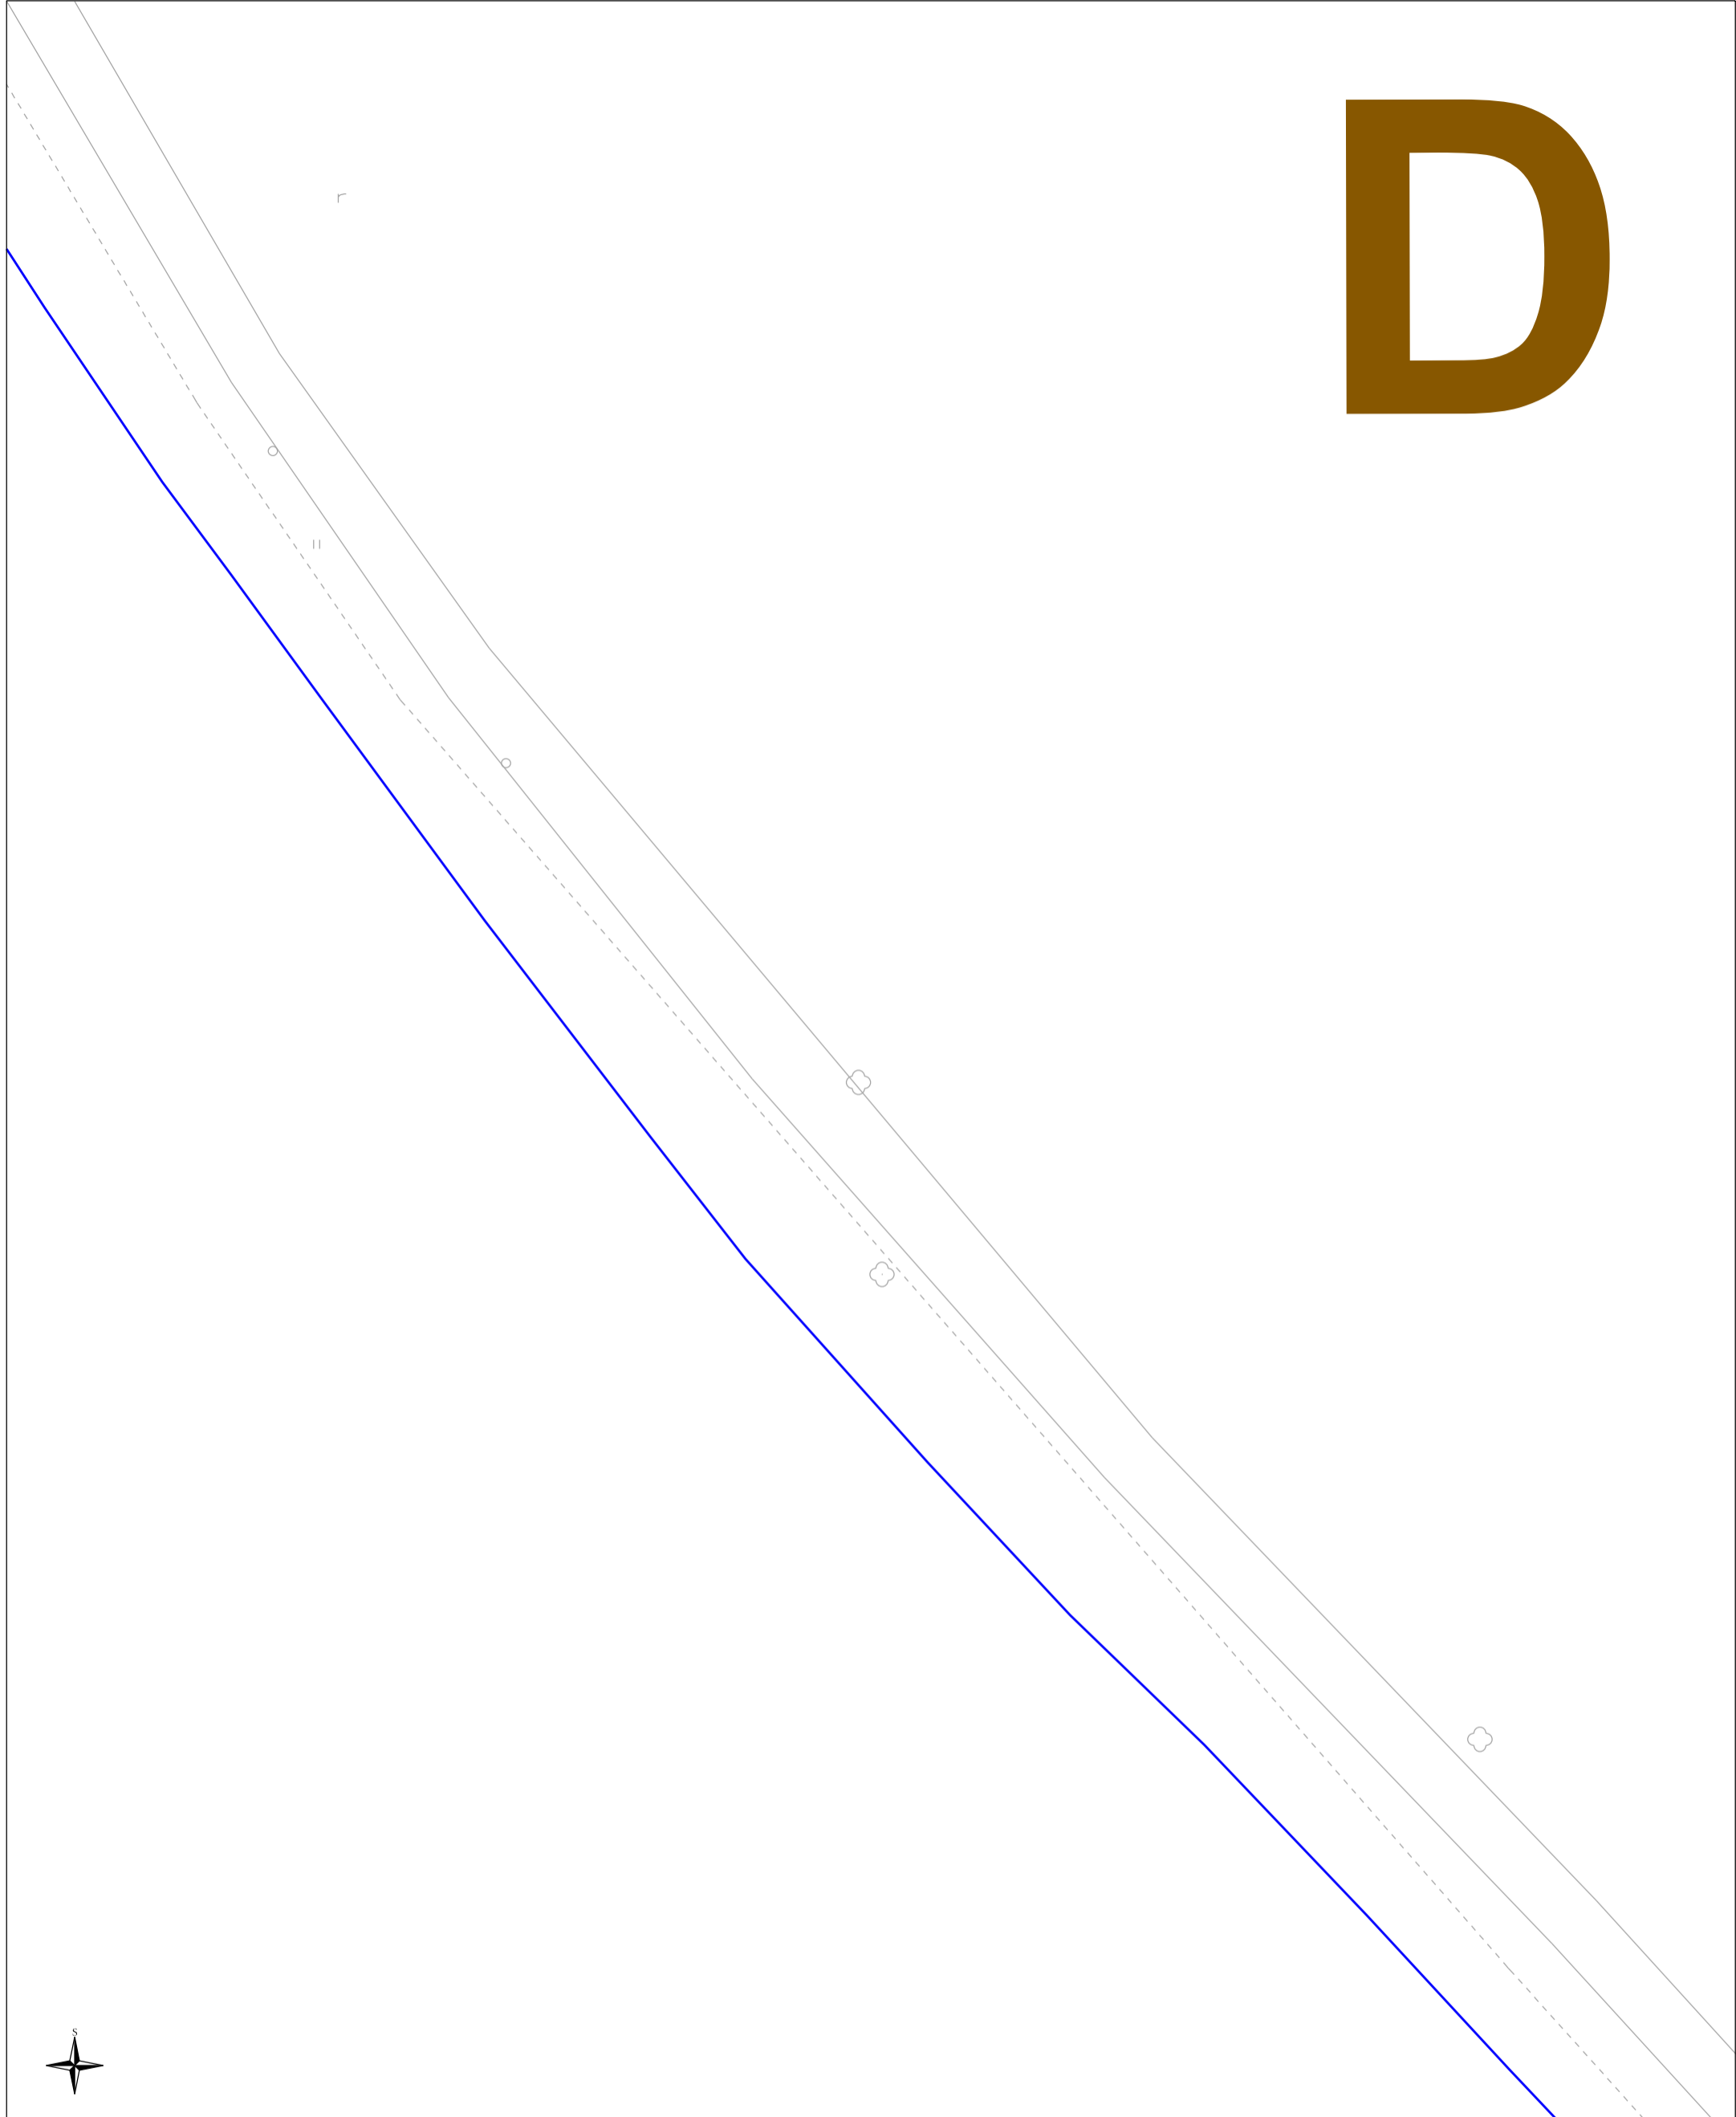

Investor	CETIN a.s., Českomoravská 2510/19, Praha 9 - Libeň, 190 00, Czech Republic		
Zhotovitel	NEVITEL CZ, s.r.o., Mendlovo náměstí 157/1, Brno, 603 00, Czech Republic		
Odpovědný projektant:	Ing. Vladimír Palík, DiS. ČKAIT: 1202397	Vypracovala: Ing. Anna Urbanová	
Název stavby	11010-110324	Datum	10/2024
FTTx_Č_NGA_V_NIO25_Ovesná_L_OVHAV1_OK		Stupeň	DPS
		Formát	A3
Obsah	Situační plán - polohopis	Měřítko	1:500
		Číslo výkresu	C.1.D

E

II

polní cesta

širnice



Investor	CETIN a.s., Českomoravská 2510/19, Praha 9 - Libeň, 190 00, Czech Republic		
Zhotovitel	NEVITEL CZ, s.r.o., Mendlovo náměstí 157/1, Brno, 603 00, Czech Republic		
Odpovědný projektant:	Ing. Vladimír Palík, DiS. ČKAIT: 1202397	Vypracovala: Ing. Anna Urbanová	
Název stavby	11010-110324	Datum	10/2024
FTTx_Č_NGA_V_NIO25_Ovesná_L_OVHAV1_OK		Stupeň	DPS
		Formát	A3
Obsah	Situační plán - polohopis	Měřítko	1:500
		Číslo výkresu	C.1.E

F



Investor	CETIN a.s., Českomoravská 2510/19, Praha 9 - Libeň, 190 00, Czech Republic	 ČLEN SKUPINY PPF
Zhotovitel	NEVITEL CZ, s.r.o., Mendlovo náměstí 157/1, Brno, 603 00, Czech Republic	
Odpovědný projektant:	Ing. Vladimír Palík, DiS. ČKAIT: 1202397	Vypracovala: Ing. Anna Urbanová
Název stavby	11010-110324 FTTx_Č_NGA_V_NIO25_Ovesná_L_OVHAV1_OK	Datum 10/2024 Stupeň DPS Formát A3
Obsah	Situační plán - polohopis	Měřítko 1:500 Číslo výkresu C.1.F

G



silnice




Investor	CETIN a.s., Českomoravská 2510/19, Praha 9 - Libeň, 190 00, Czech Republic		
Zhotovitel	NEVITEL CZ, s.r.o., Mendlovo náměstí 157/1, Brno, 603 00, Czech Republic		
Odpovědný projektant:	Ing. Vladimír Palík, DiS. ČKAIT: 1202397	Vypracovala: Ing. Anna Urbanová	
Název stavby	11010-110324	Datum	10/2024
FTTx_Č_NGA_V_NIO25_Ovesná_L_OVHAV1_OK		Stupeň	DPS
		Formát	A3
Obsah	Situační plán - polohopis	Měřítko	1:500
		Číslo výkresu	C.1.G



Investor	CETIN a.s., Českomoravská 2510/19, Praha 9 - Libeň, 190 00, Czech Republic	 ČLEN SKUPINY PPF
Zhotovitel	NEVITEL CZ, s.r.o., Mendlovo náměstí 157/1, Brno, 603 00, Czech Republic	
Odpovědný projektant:	Ing. Vladimír Palík, DiS. ČKAIT: 1202397	Vypracovala: Ing. Anna Urbanová
Název stavby	11010-110324 FTTx_Č_NGA_V_NIO25_Ovesná_L_OVHAV1_OK	Datum 10/2024
Obsah	Situační plán - polohopis	Stupeň DPS
		Formát A3
		Měřítko 1:500
		Číslo výkresu C.1.H

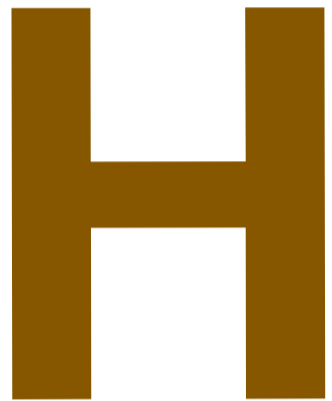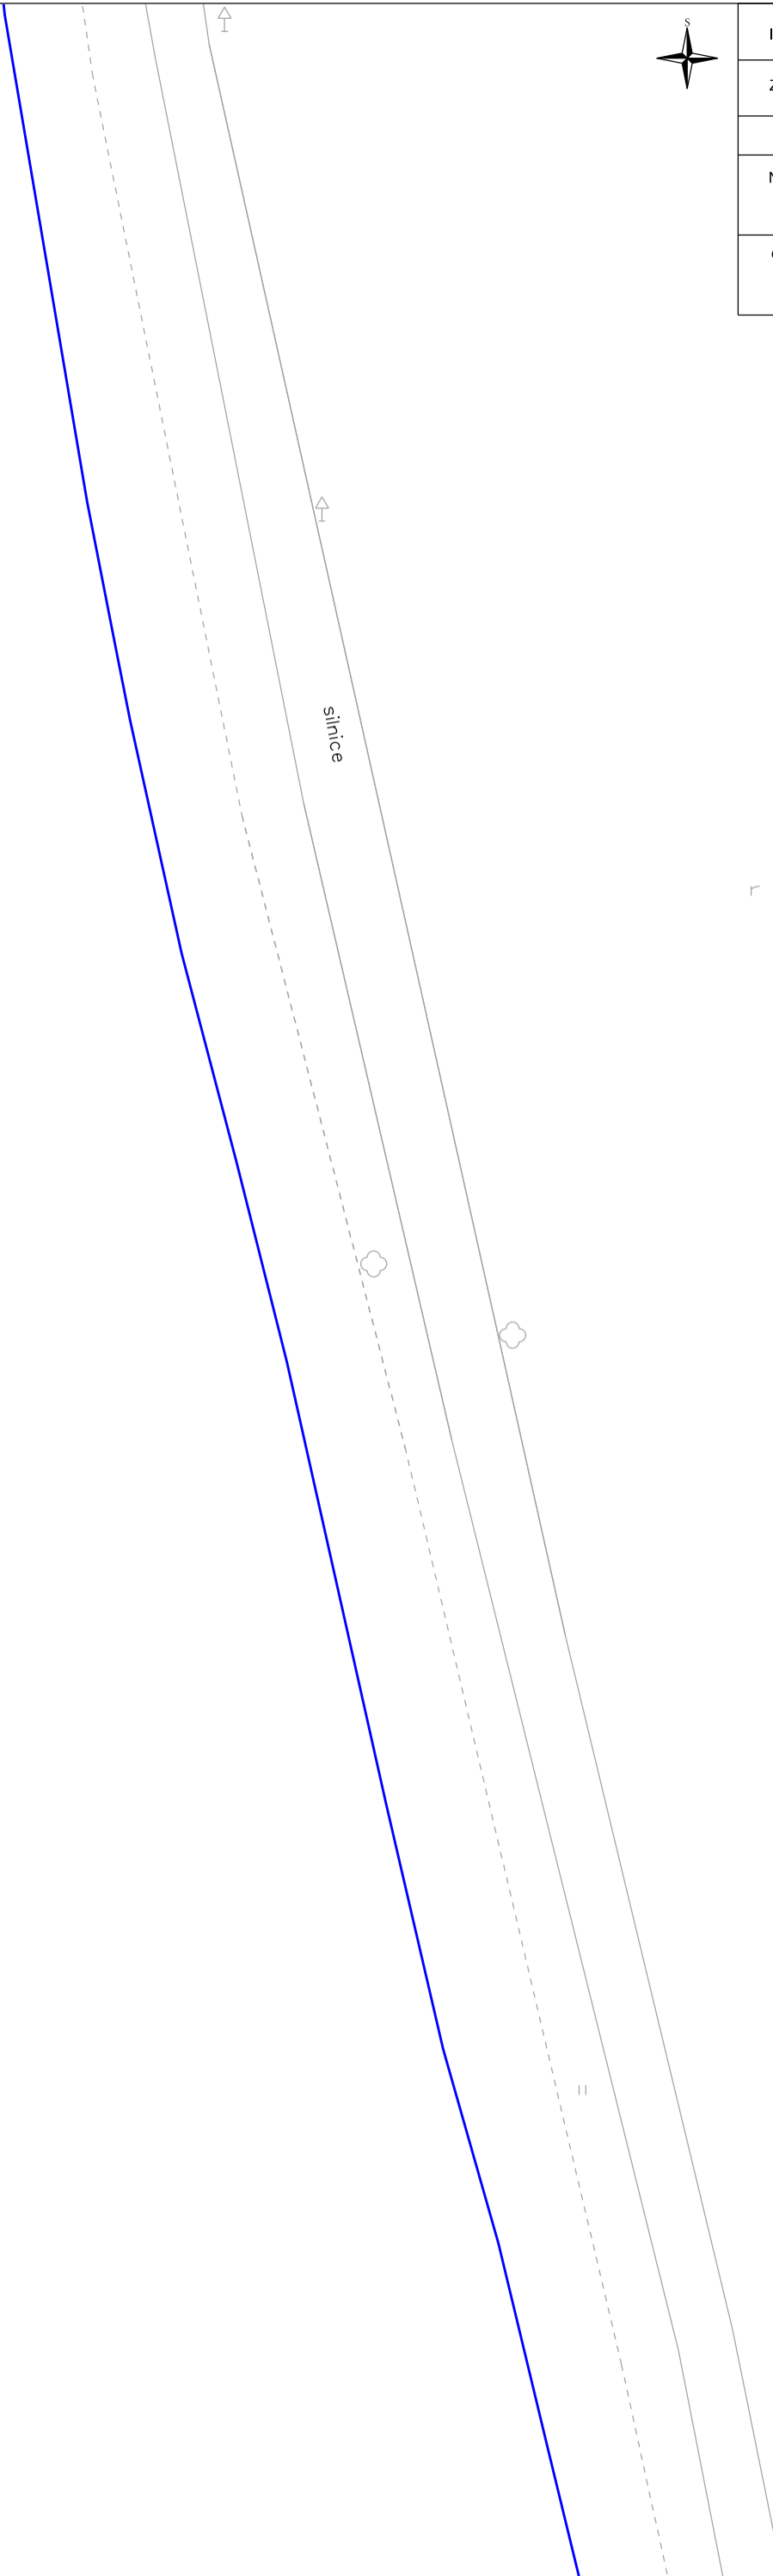


Horní Dlužiny

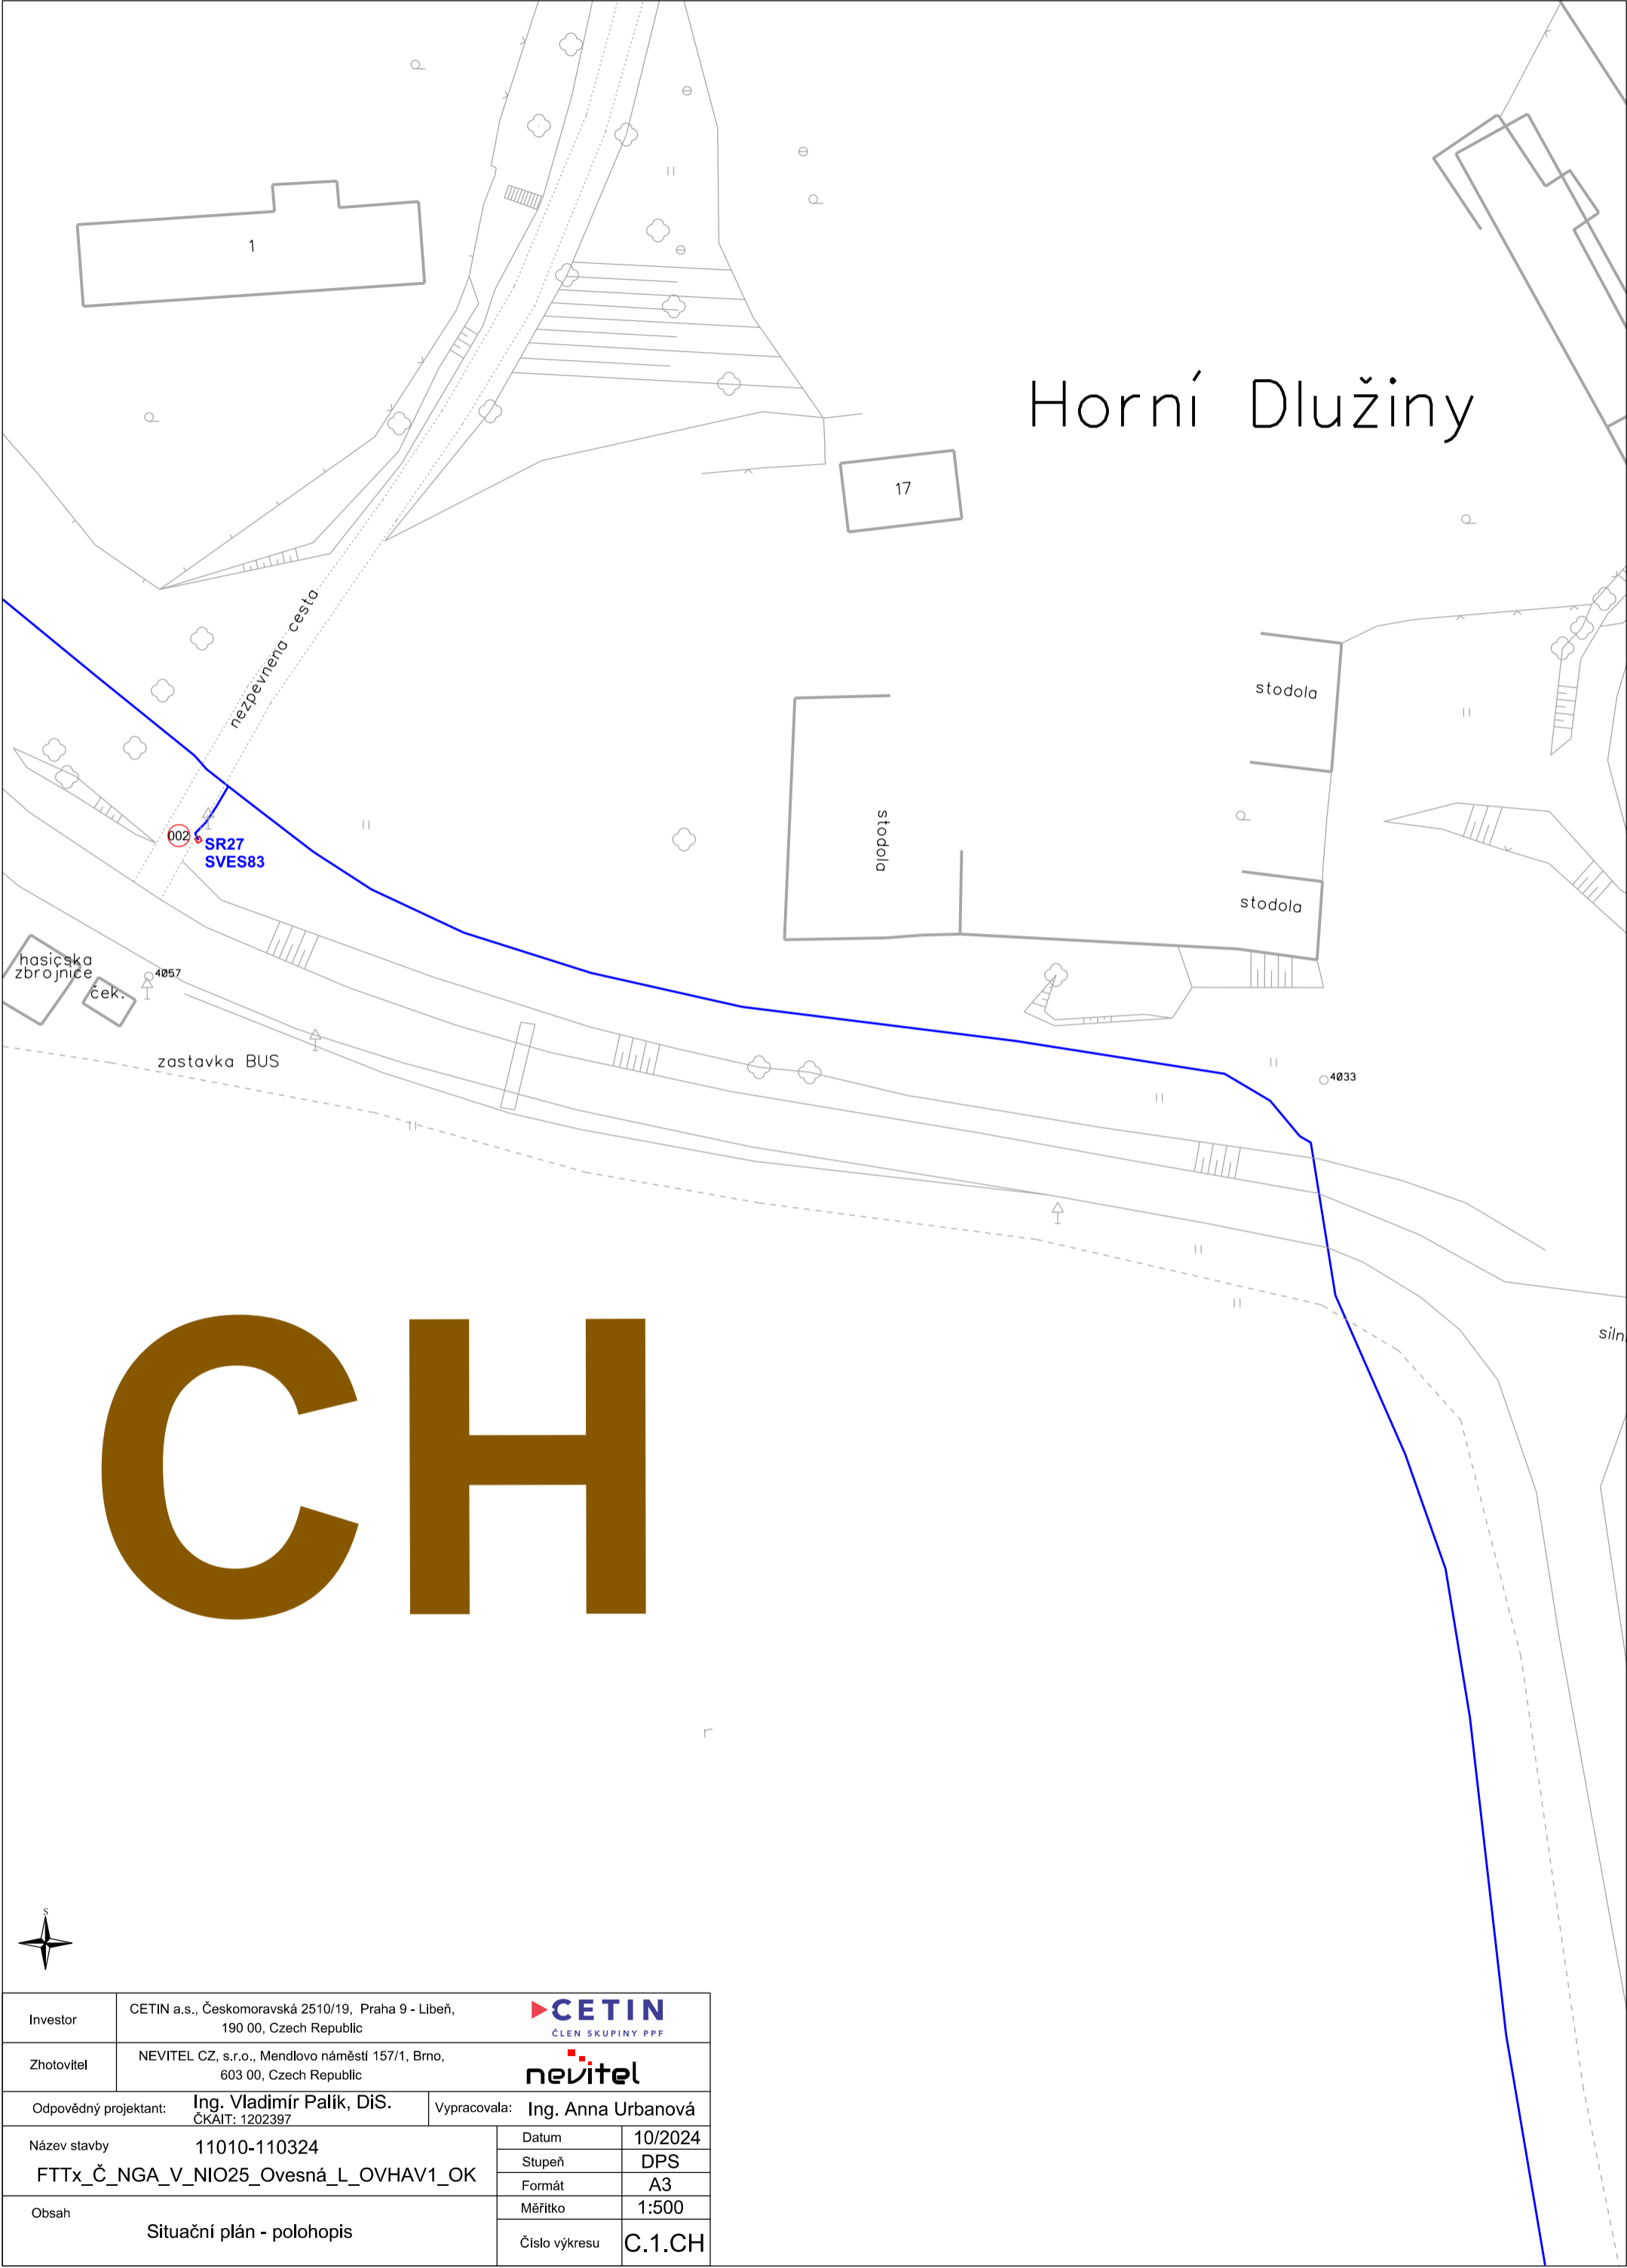




CH



Investor	CETIN a.s., Českomoravská 2510/19, Praha 9 - Libeň, 190 00, Czech Republic		
Zhotovitel	NEVITEL CZ, s.r.o., Mendlovo náměstí 157/1, Brno, 603 00, Czech Republic		
Odpovědný projektant:	Ing. Vladimír Palík, DiS. ČKAIT: 1202397	Vypracovala: Ing. Anna Urbanová	
Název stavby	11010-110324	Datum	10/2024
FTTx_Č_NGA_V_NIO25_Ovesná_L_OVHAV1_OK		Stupeň	DPS
Obsah	Situační plán - polohopis	Formát	A3
		Měřítko	1:500
		Číslo výkresu	C.1.CH



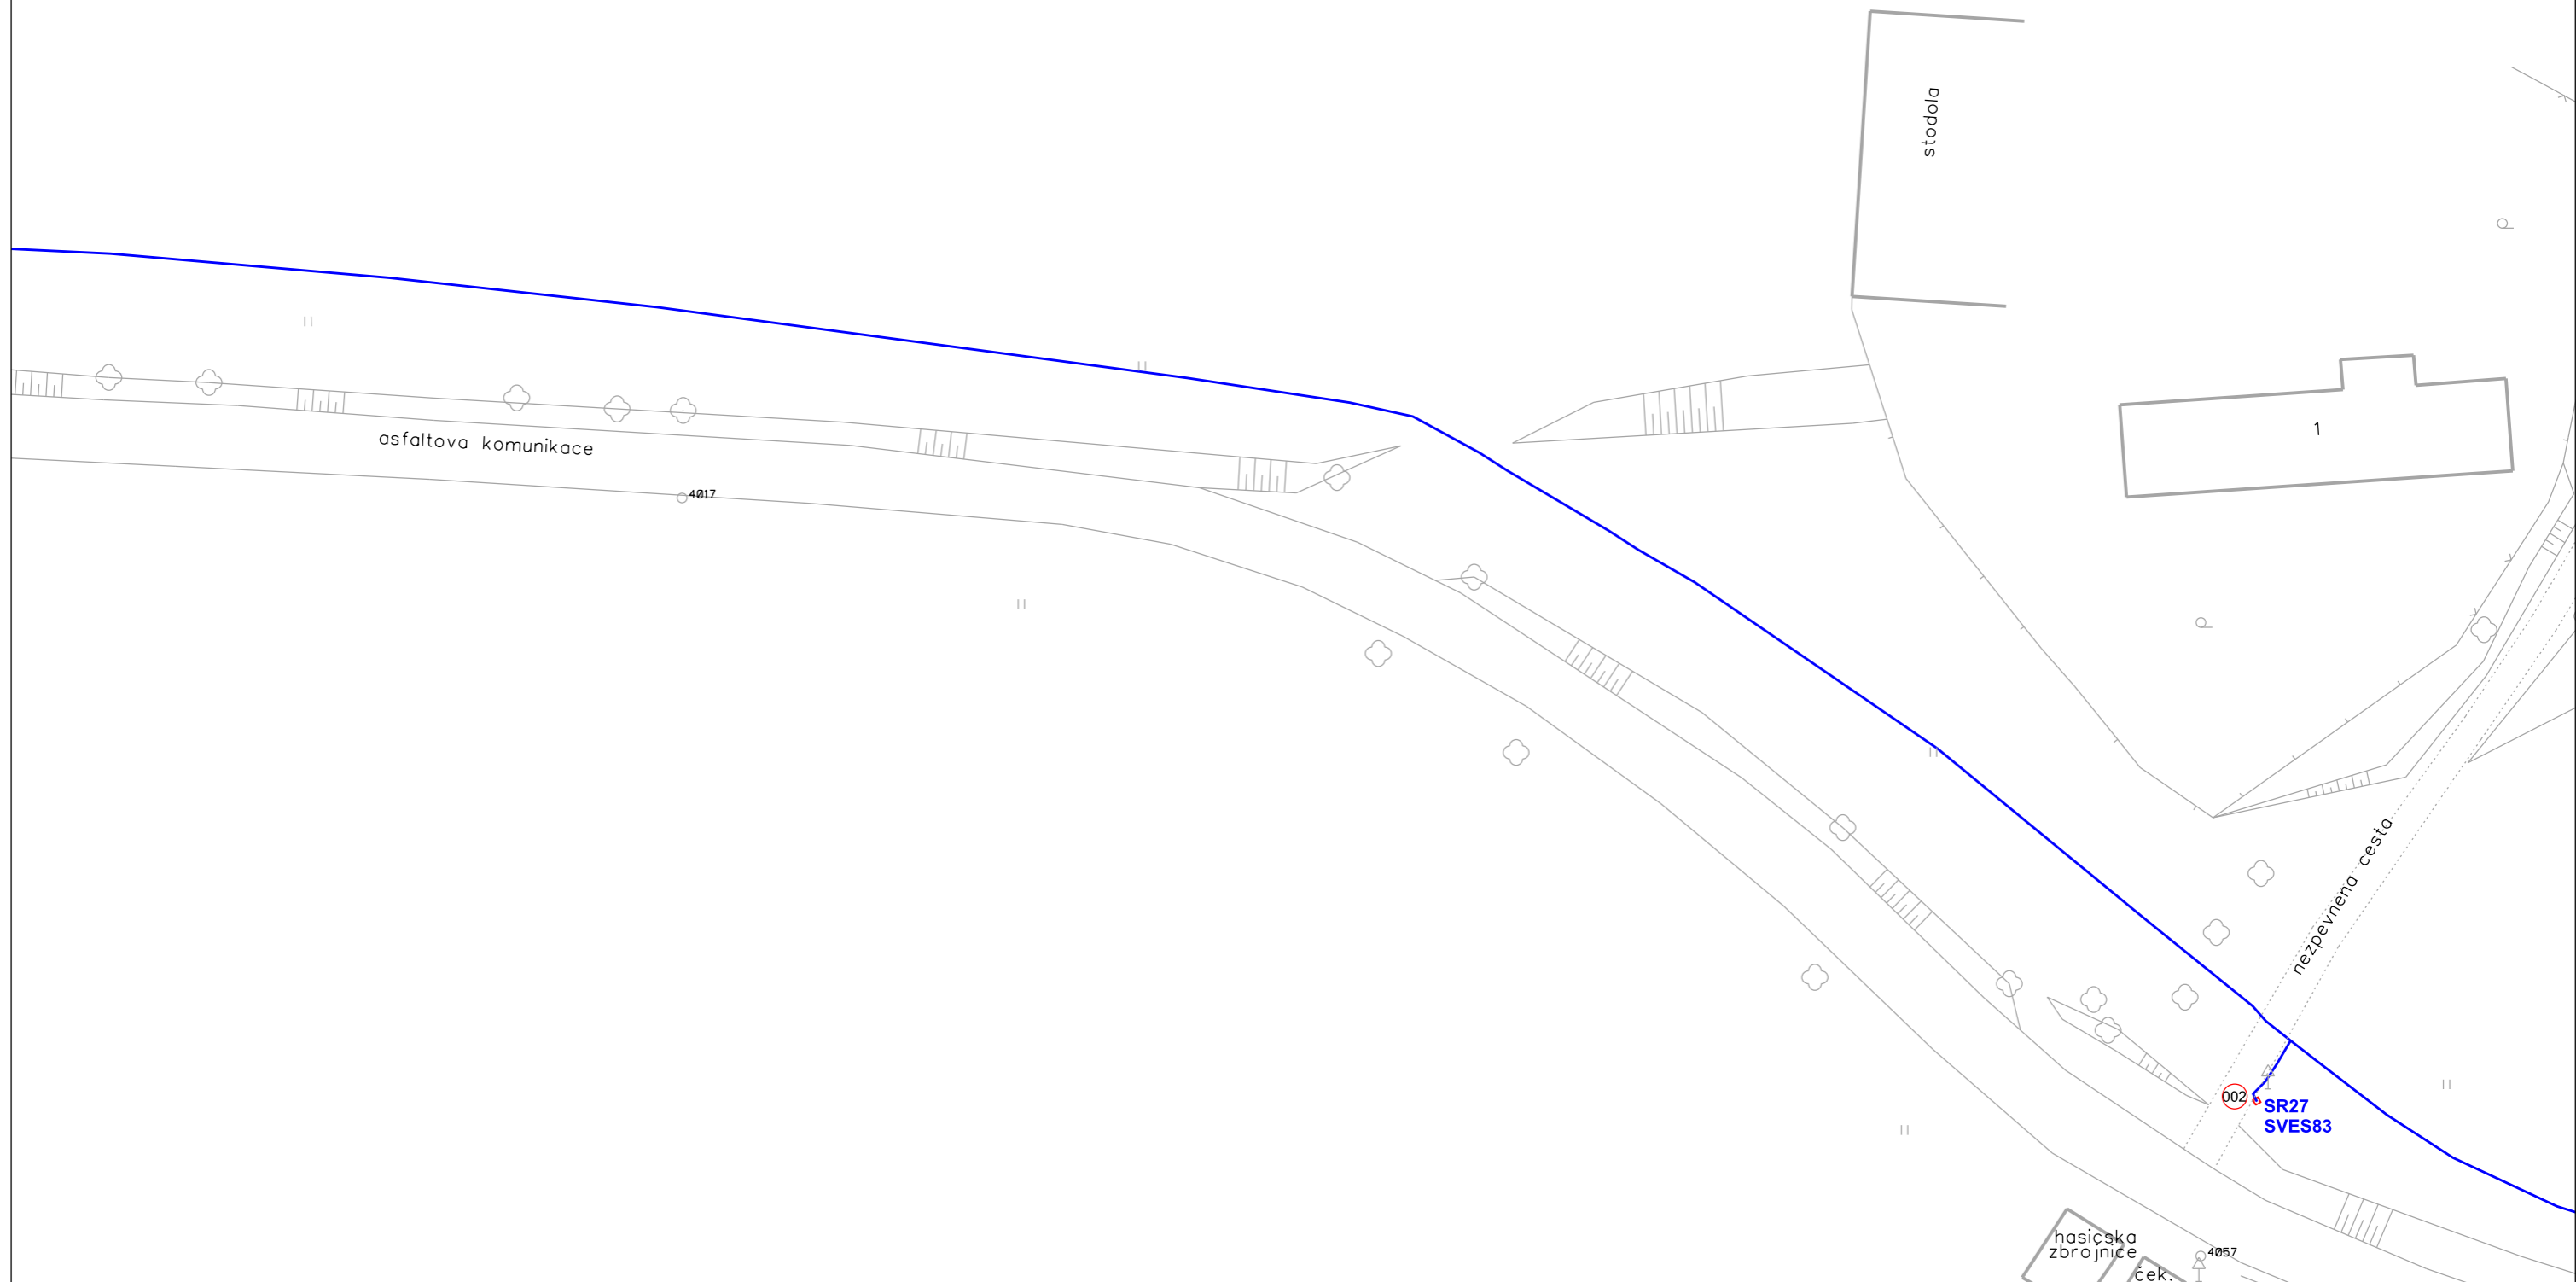


Investor	CETIN a.s., Českomoravská 2510/19, Praha 9 - Libeň, 190 00, Czech Republic	 ČLEN SKUPINY PPF
Zhotovitel	NEVITEL CZ, s.r.o., Mendlovo náměstí 157/1, Brno, 603 00, Czech Republic	
Odpovědný projektant:	Ing. Vladimír Palík, DiS. ČKAIT: 1202397	Vypracovala: Ing. Anna Urbanová
Název stavby	11010-110324 FTTx_Č_NGA_V_NIO25_Ovesná_L_OVHAV1_OK	Datum 10/2024 Stupeň DPS Formát A3
Obsah	Situační plán - polohopis	Měřítko 1:500 Číslo výkresu C.1.I



J




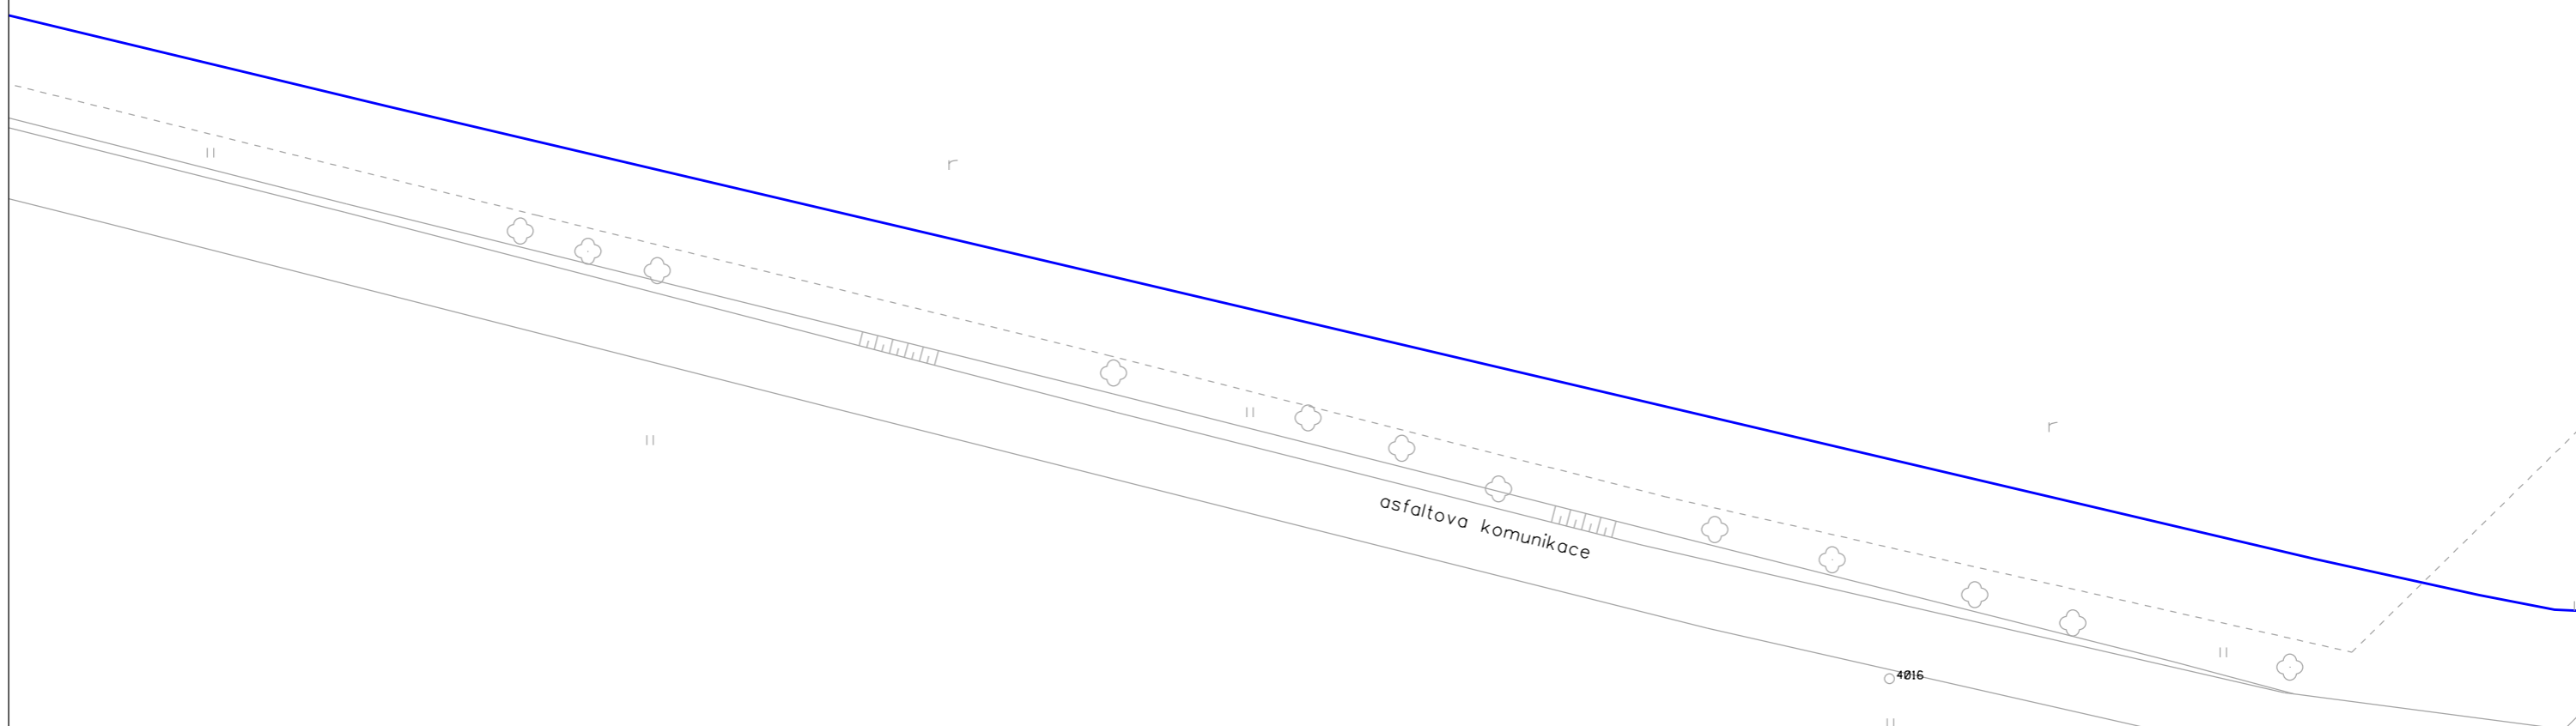
Investor	CETIN a.s., Českomoravská 2510/19, Praha 9 - Libeň, 190 00, Czech Republic	 ČLEN SKUPINY PPF
Zhotovitel	NEVITEL CZ, s.r.o., Mendlovo náměstí 157/1, Brno, 603 00, Czech Republic	
Odpovědný projektant:	Ing. Vladimír Palík, DiS. ČKAIT: 1202397	Vypracovala: Ing. Anna Urbanová
Název stavby	11010-110324 FTTx_Č_NGA_V_NIO25_Ovesná_L_OVHAV1_OK	Datum 10/2024
Obsah	Situační plán - polohopis	Stupeň DPS
		Formát A3
		Měřítko 1:500
		Číslo výkresu C.1.J

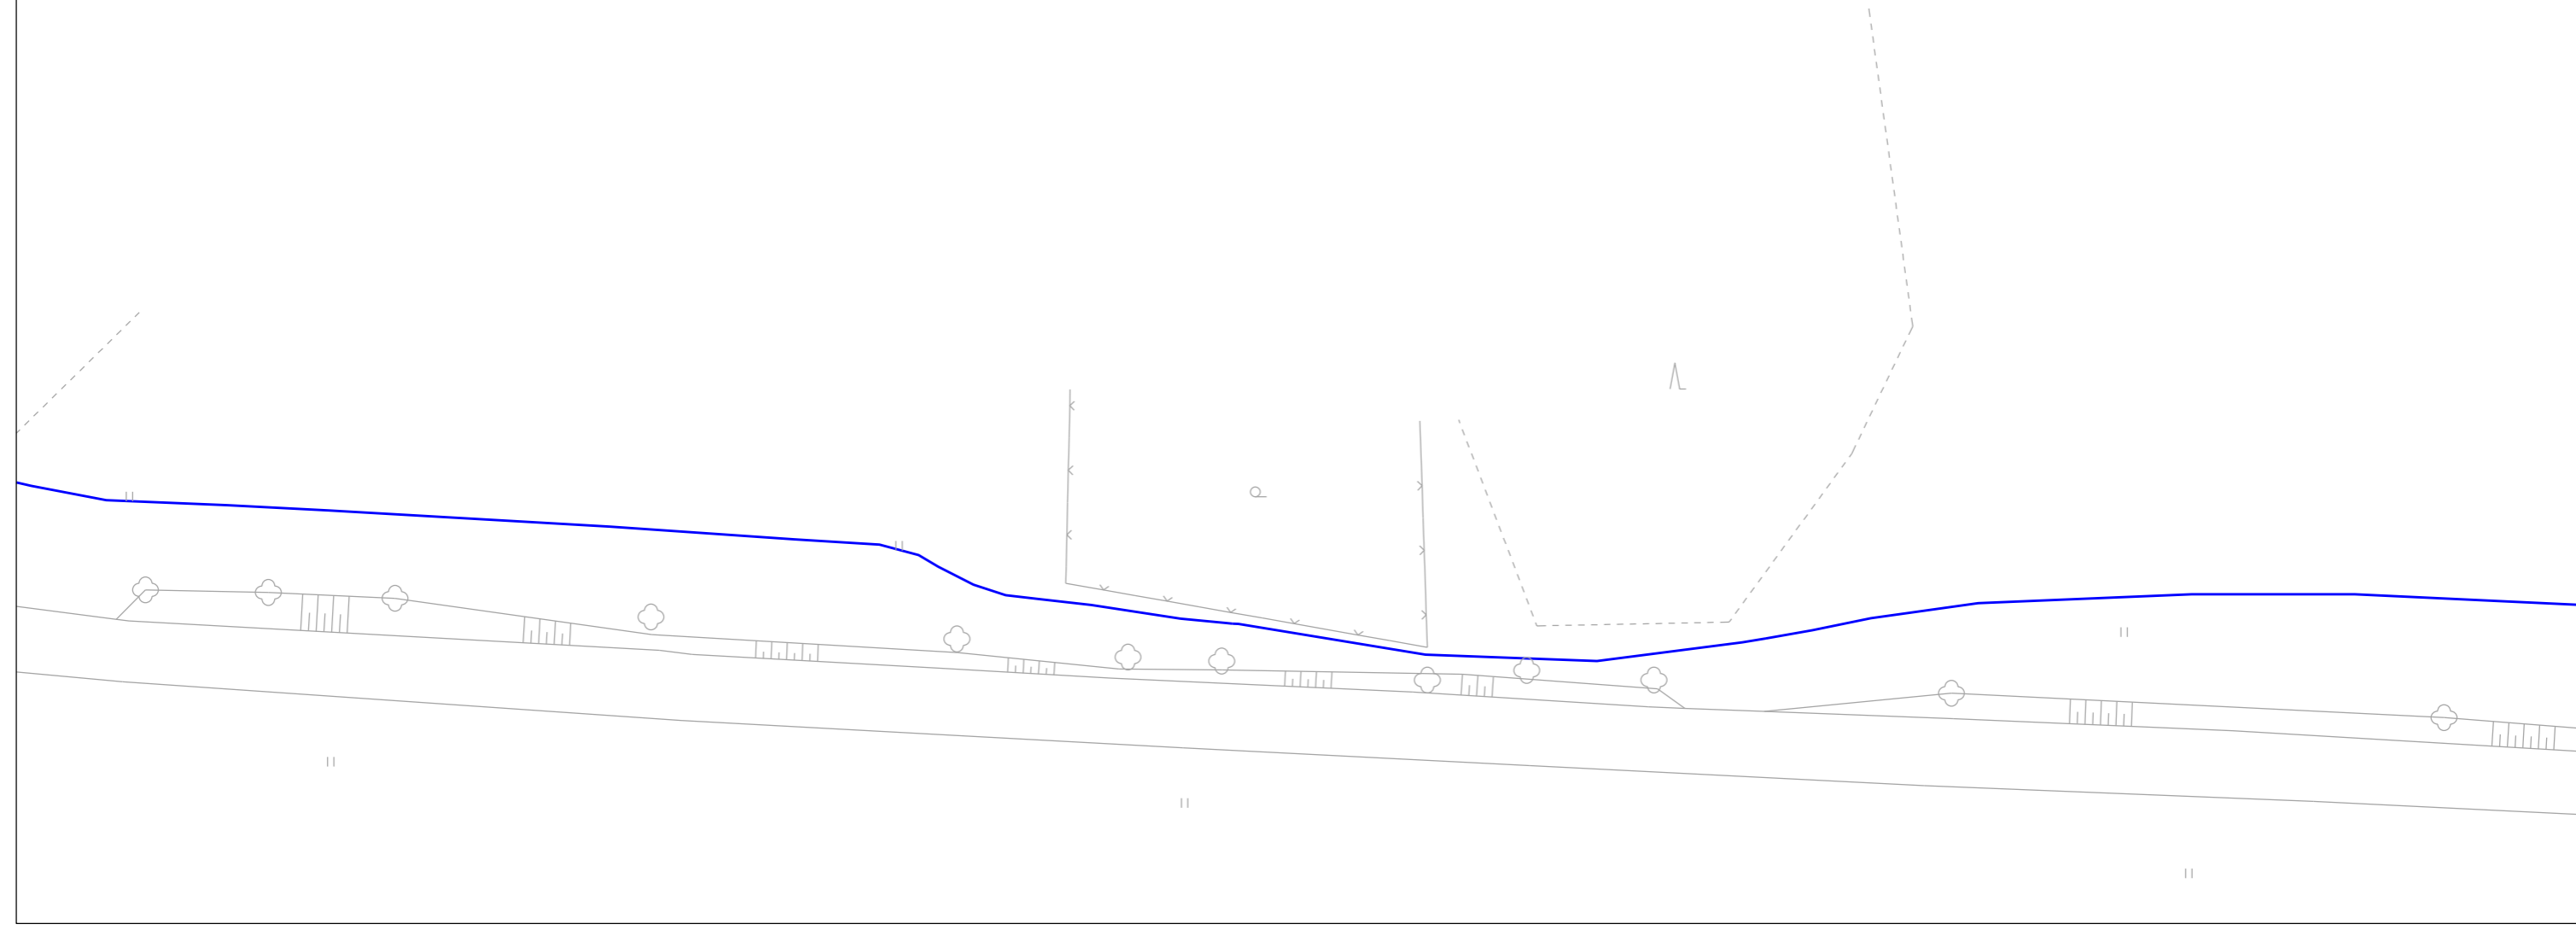



K




Investor	CETIN a.s., Českomoravská 2510/19, Praha 9 - Libeň, 190 00, Czech Republic	 ČLEN SKUPINY PPF
Zhotovitel	NEVITEL CZ, s.r.o., Mendlovo náměstí 157/1, Brno, 603 00, Czech Republic	
Odpovědný projektant:	Ing. Vladimír Palík, DiS. ČKAIT: 1202397	Vypracovala: Ing. Anna Urbanová
Název stavby	11010-110324 FTTx_Č_NGA_V_NIO25_Ovesná_L_OVHAV1_OK	Datum 10/2024
		Stupeň DPS
		Formát A3
Obsah	Situační plán - polohopis	Měřítko 1:500
		Číslo výkresu C.1.K






Investor	CETIN a.s., Českomoravská 2510/19, Praha 9 - Libeň, 190 00, Czech Republic	 ČLEN SKUPINY PPF
Zhotovitel	NEVITEL CZ, s.r.o., Mendlovo náměstí 157/1, Brno, 603 00, Czech Republic	
Odpovědný projektant:	Ing. Vladimír Palík, DiS. ČKAIT: 1202397	Vypracovala: Ing. Anna Urbanová
Název stavby	11010-110324 FTTx_Č_NGA_V_NIO25_Ovesná_L_OVHAV1_OK	Datum 10/2024
		Stupeň DPS
		Formát A3
Obsah	Situační plán - polohopis	Měřítko 1:500
		Číslo výkresu C.1.L

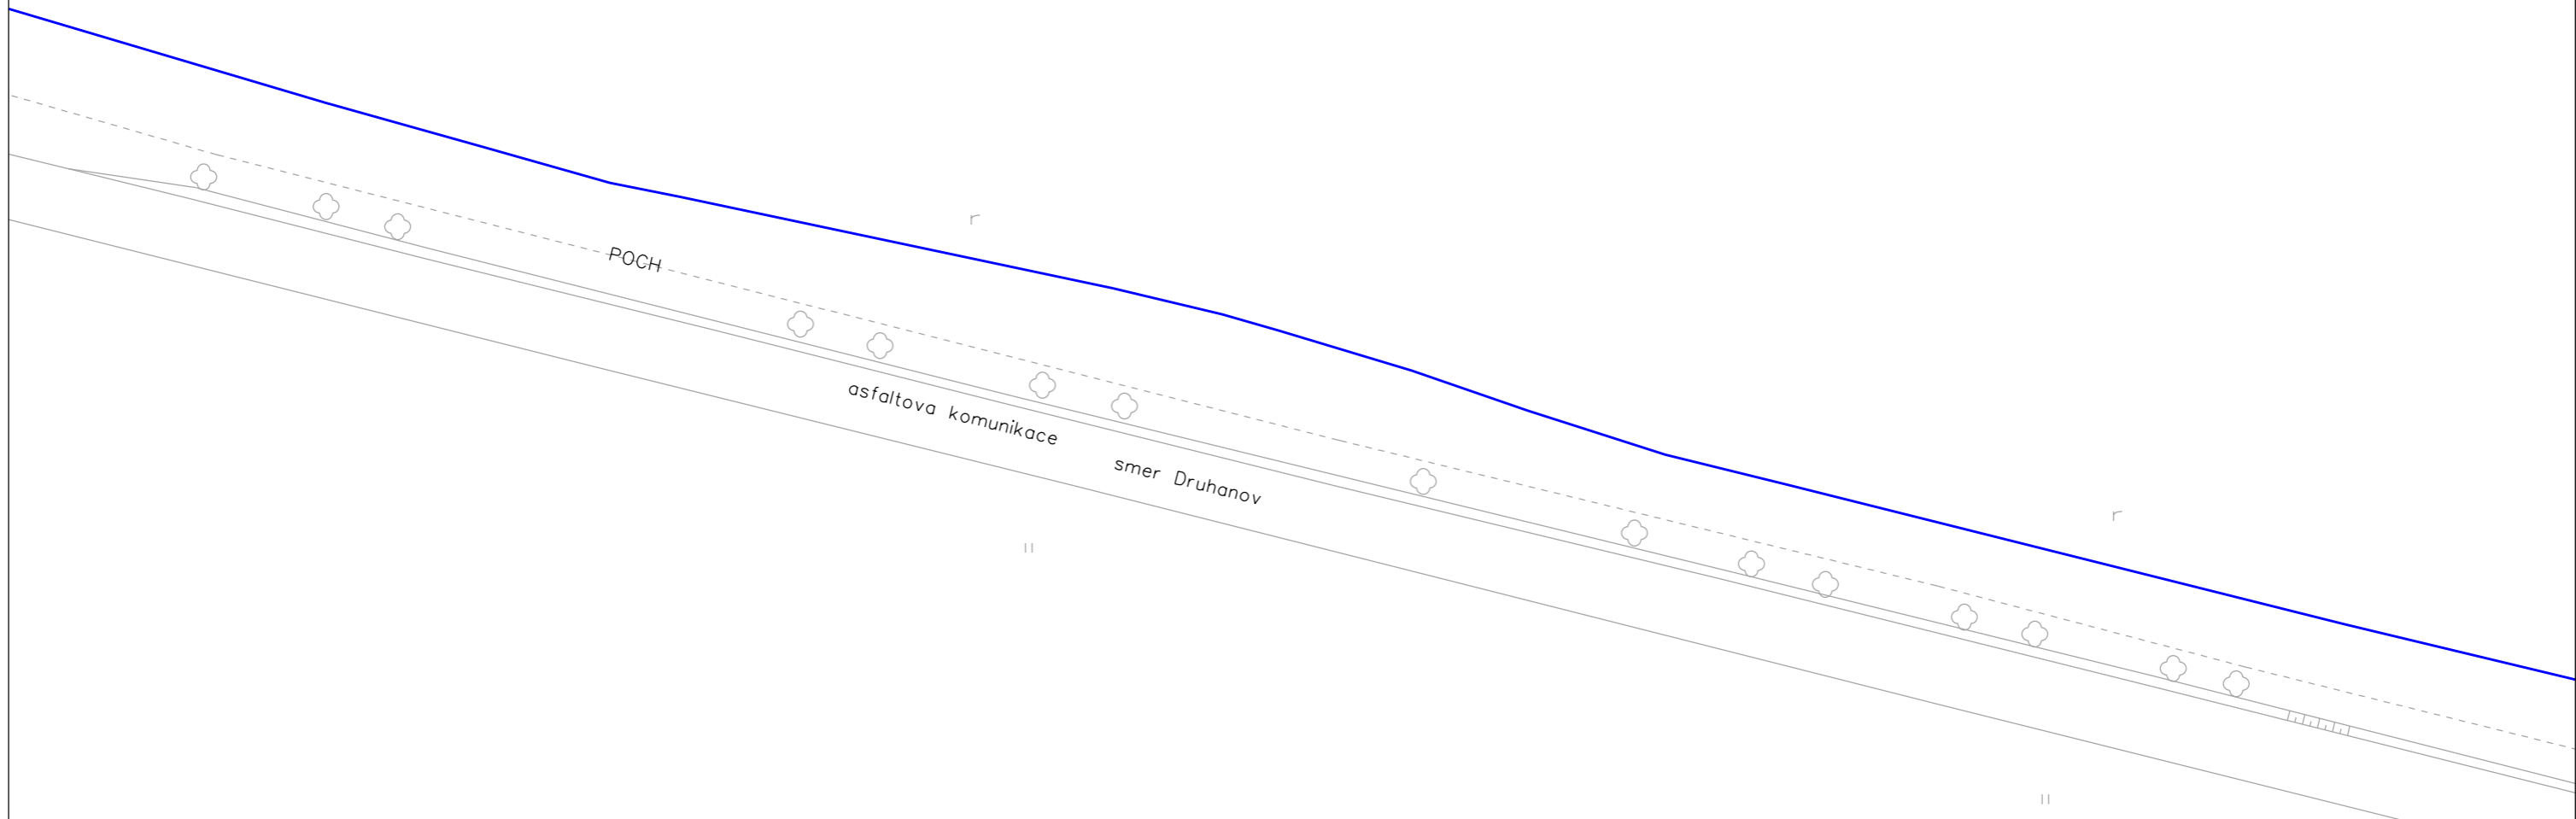

M

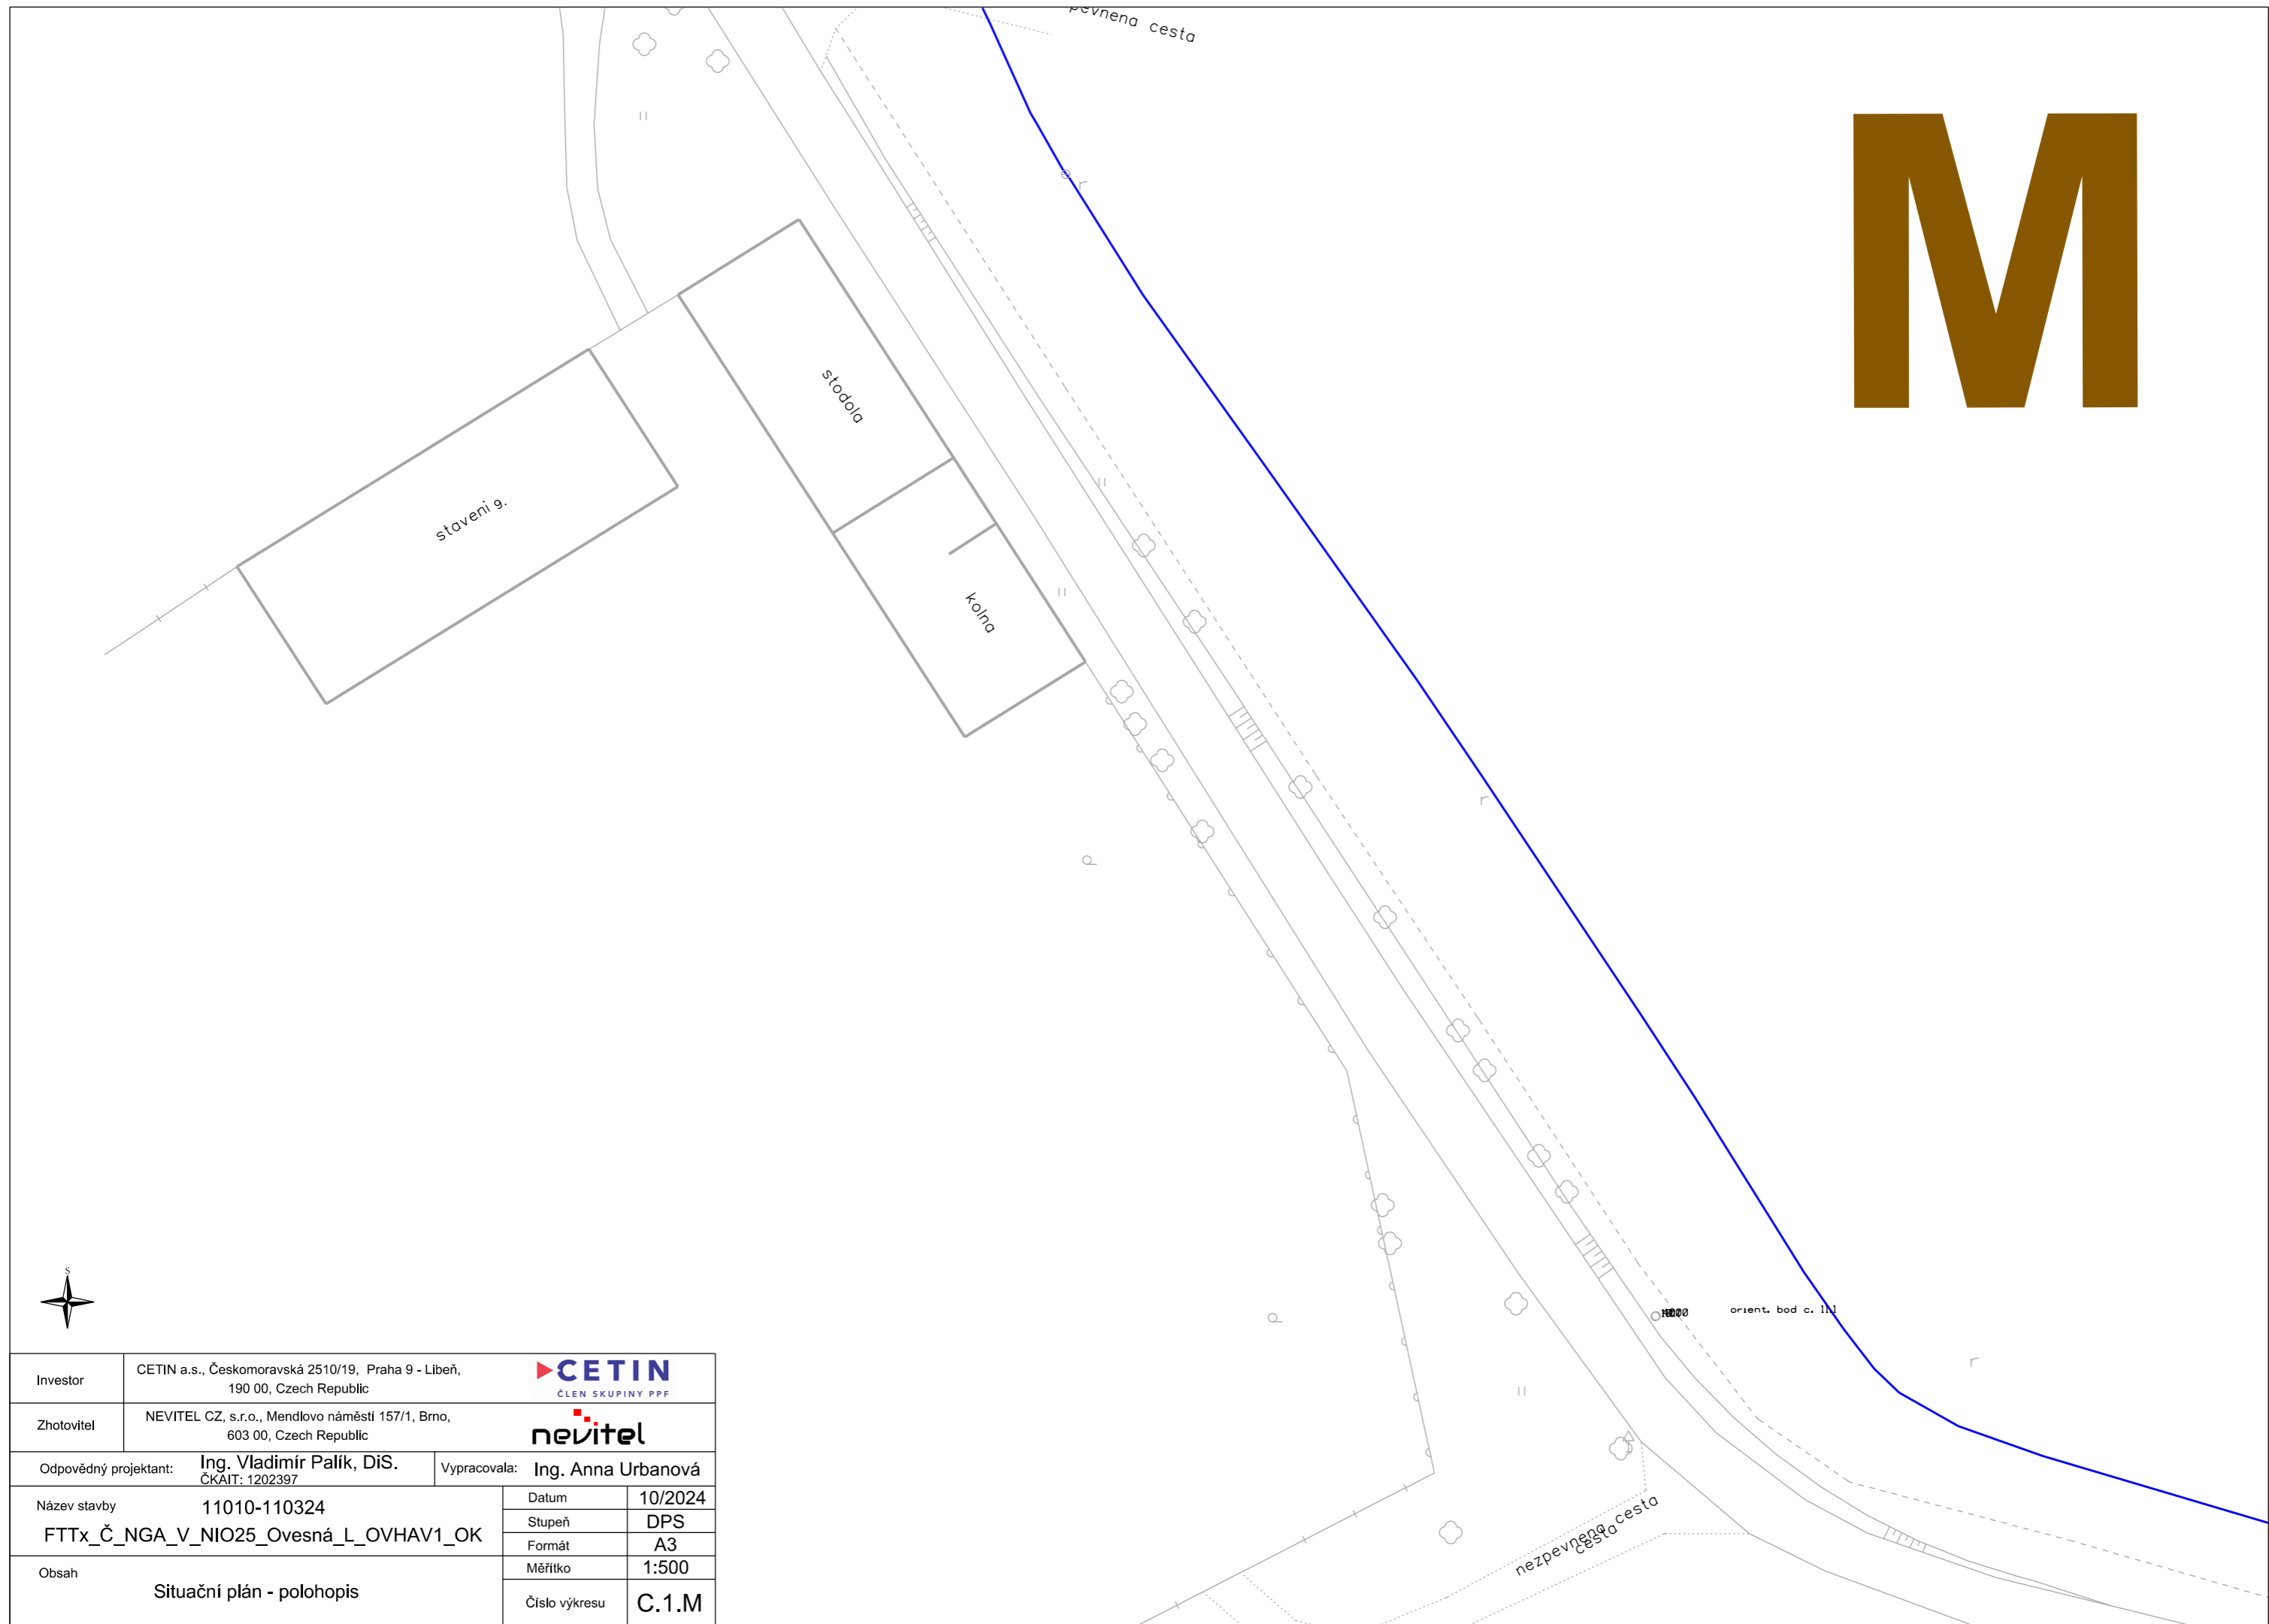



Investor	CETIN a.s., Českomoravská 2510/19, Praha 9 - Libeň, 190 00, Czech Republic	 ČLEN SKUPINY PPF
Zhotovitel	NEVITEL CZ, s.r.o., Mendlovo náměstí 157/1, Brno, 603 00, Czech Republic	
Odovědný projektant:	Ing. Vladimír Palík, DiS. ČKAIT: 1202397	Vypracovala: Ing. Anna Urbanová
Název stavby	11010-110324 FTTx_Č_NGA_V_NIO25_Ovesná_L_OVHAV1_OK	Datum 10/2024 Stupeň DPS Formát A3
Obsah	Situační plán - polohopis	Měřítko 1:500 Číslo výkresu C.1.N



N

asfaltová komunikace

4001


5224

nezpevněná cesta

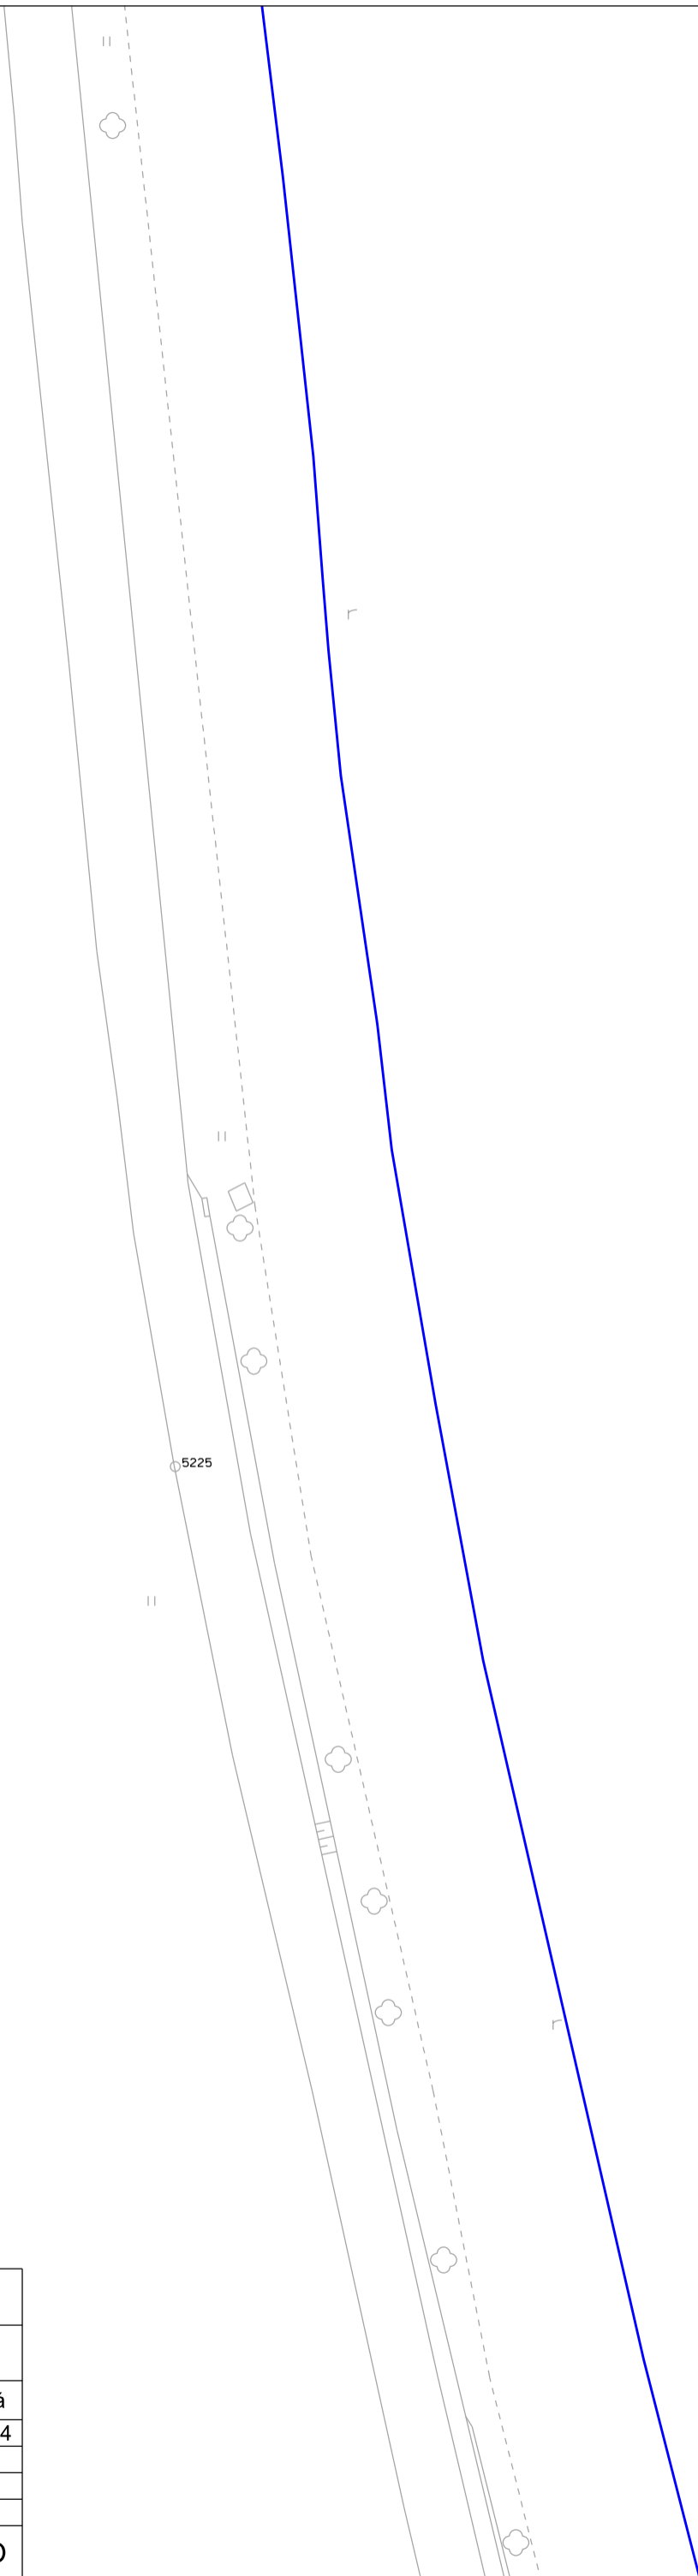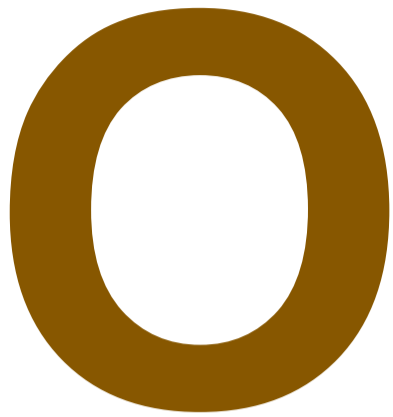


Investor	CETIN a.s., Českomoravská 2510/19, Praha 9 - Libeň, 190 00, Czech Republic	
Zhotovitel	NEVITEL CZ, s.r.o., Mendlovo náměstí 157/1, Brno, 603 00, Czech Republic	
Odpovědný projektant:	Ing. Vladimír Palík, DiS. ČKAIT: 1202397	Vypracovala: Ing. Anna Urbanová
Název stavby	11010-110324 FTTx_Č_NGA_V_NIO25_Ovesná_L_OVHAV1_OK	Datum 10/2024
Obsah	Situační plán - polohopis	Stupeň DPS
		Formát A3
		Měřítko 1:500
		Číslo výkresu C.1.0

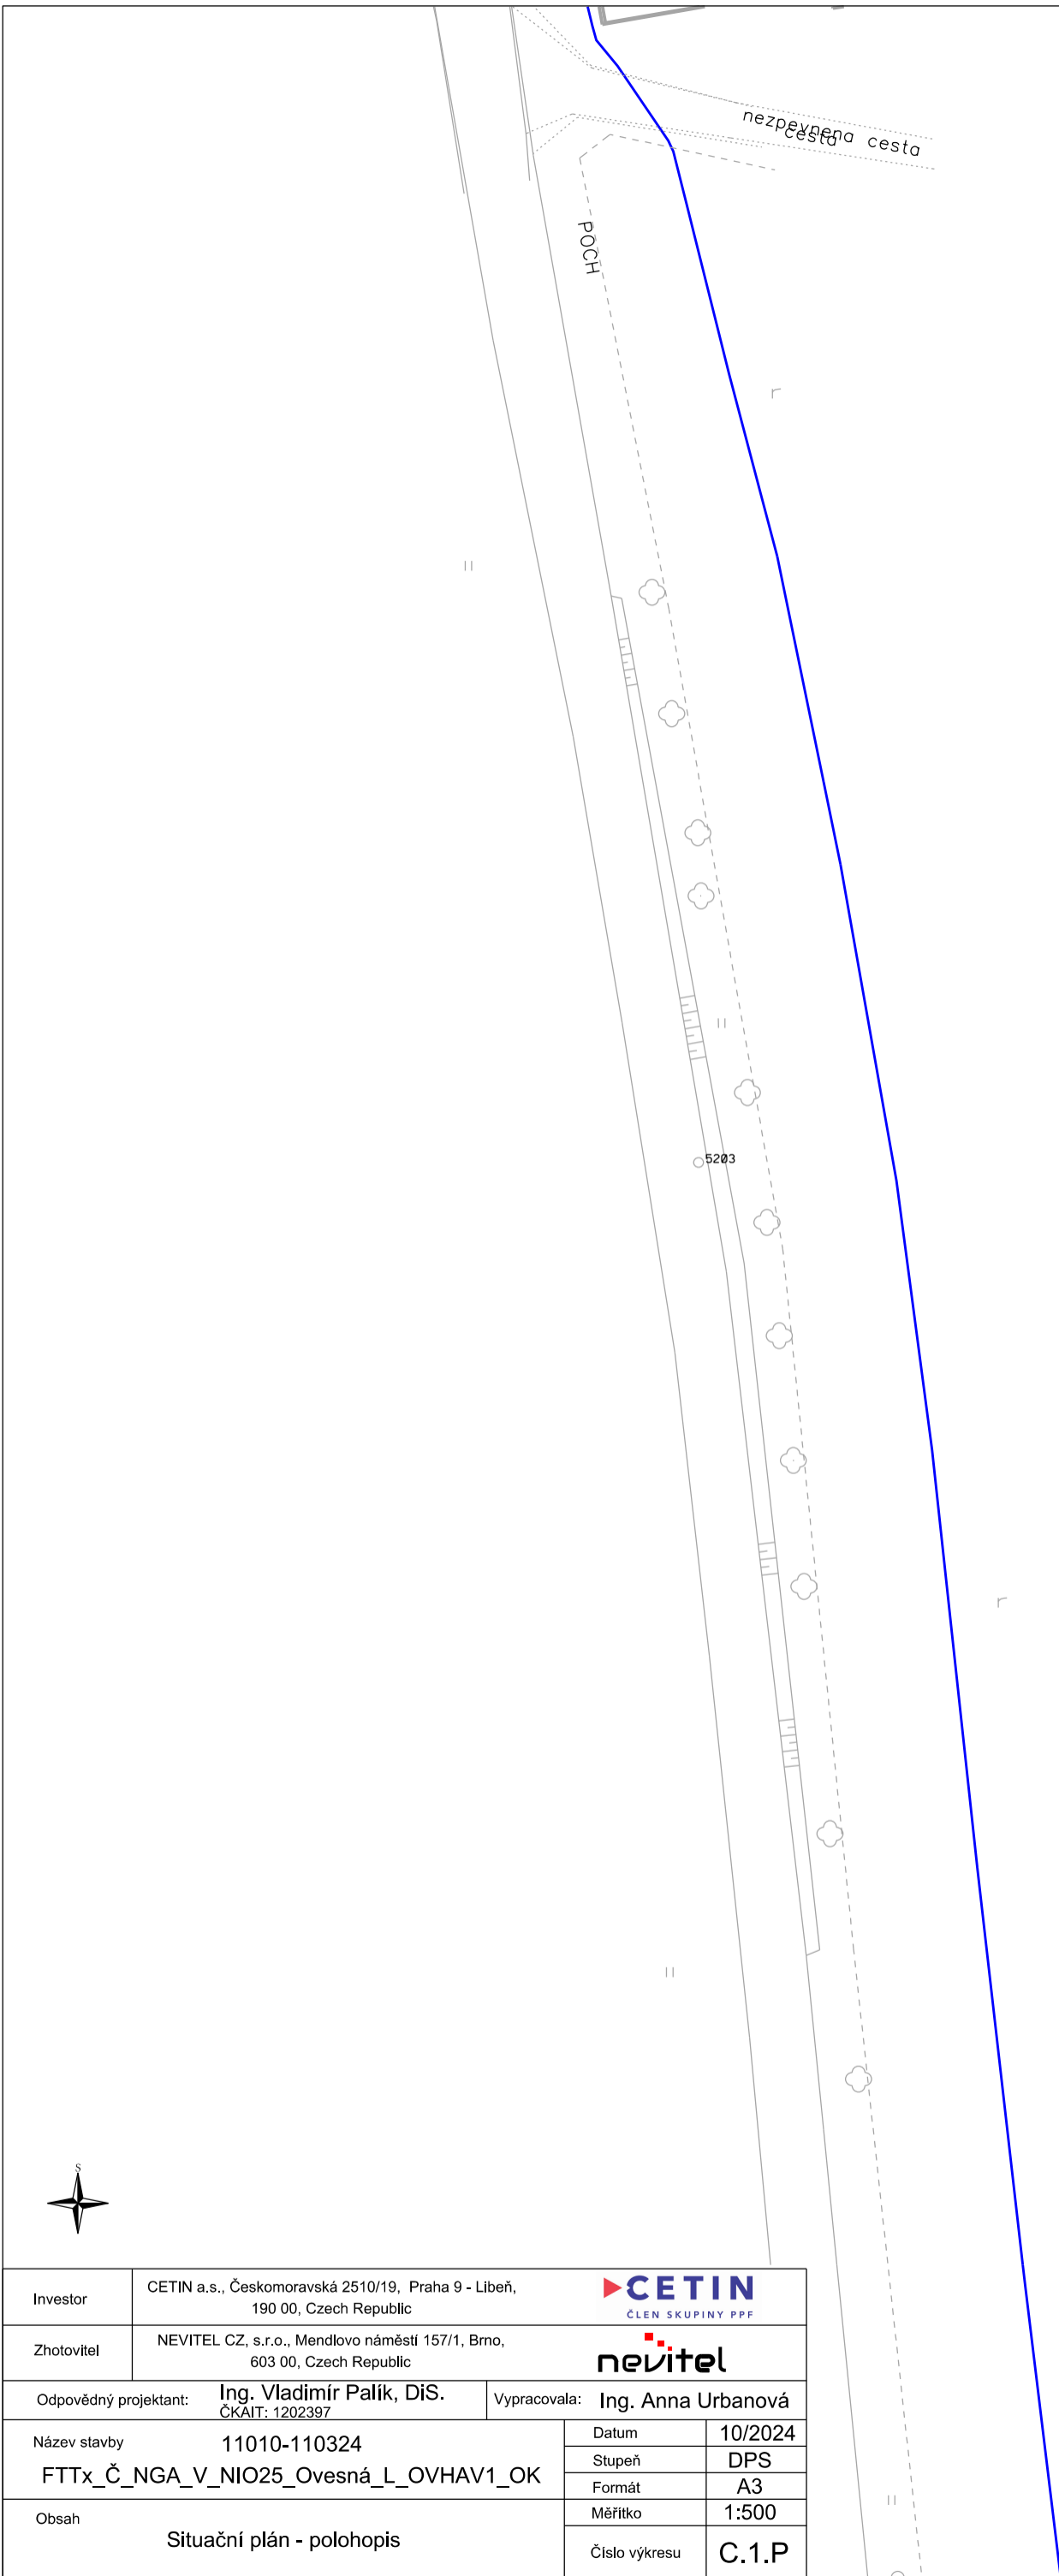

P




Investor	CETIN a.s., Českomoravská 2510/19, Praha 9 - Libeň, 190 00, Czech Republic		
Zhotovitel	NEVITEL CZ, s.r.o., Mendlovo náměstí 157/1, Brno, 603 00, Czech Republic		
Odpovědný projektant:	Ing. Vladimír Palík, DiS. ČKAIT: 1202397	Vypracovala: Ing. Anna Urbanová	
Název stavby	11010-110324	Datum	10/2024
FTTx_Č_NGA_V_NIO25_Ovesná_L_OVHAV1_OK		Stupeň	DPS
		Formát	A3
Obsah	Situační plán - polohopis	Měřítko	1:500
		Číslo výkresu	C.1.P

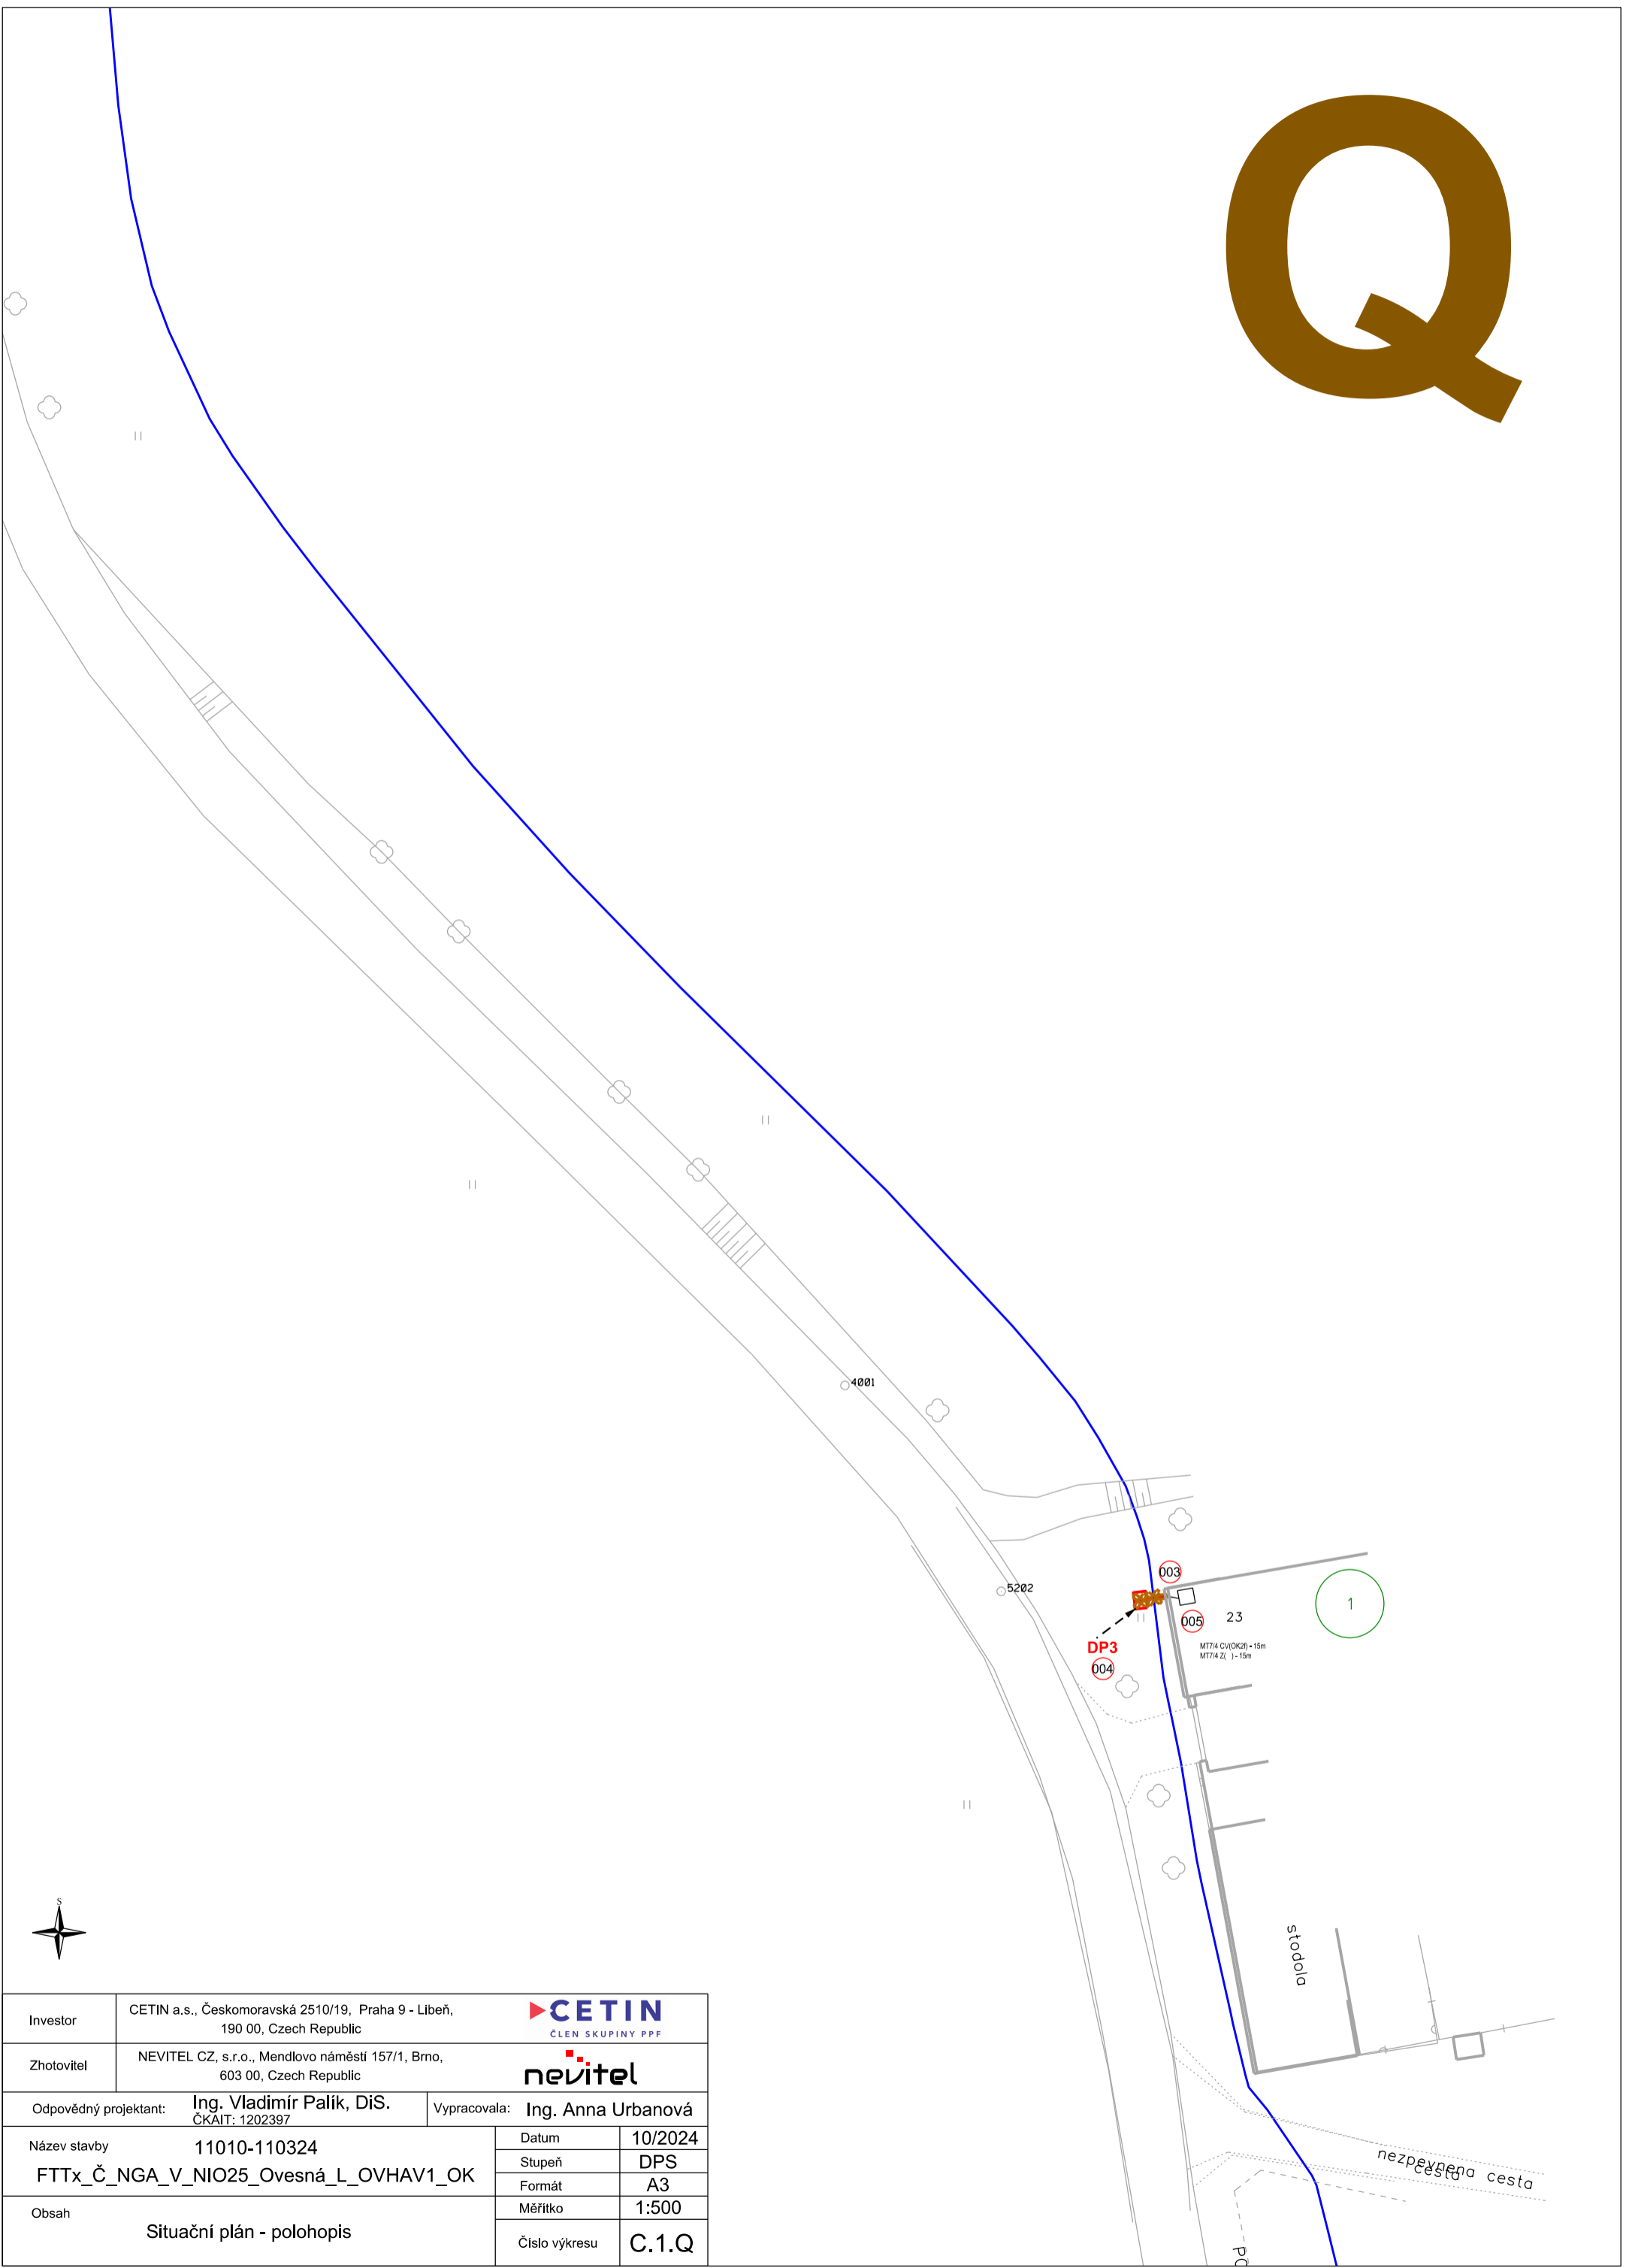Q




Investor	CETIN a.s., Českomoravská 2510/19, Praha 9 - Libeň, 190 00, Czech Republic	
Zhotovitel	NEVITEL CZ, s.r.o., Mendlovo náměstí 157/1, Brno, 603 00, Czech Republic	
Odpovědný projektant:	Ing. Vladimír Palík, DiS. ČKAIT: 1202397	Vypracovala: Ing. Anna Urbanová
Název stavby	11010-110324 FTTx_Č_NGA_V_NIO25_Ovesná_L_OVHAV1_OK	Datum 10/2024
Obsah	Situační plán - polohopis	Stupeň DPS
		Formát A3
		Měřítko 1:500
		Číslo výkresu C.1.Q

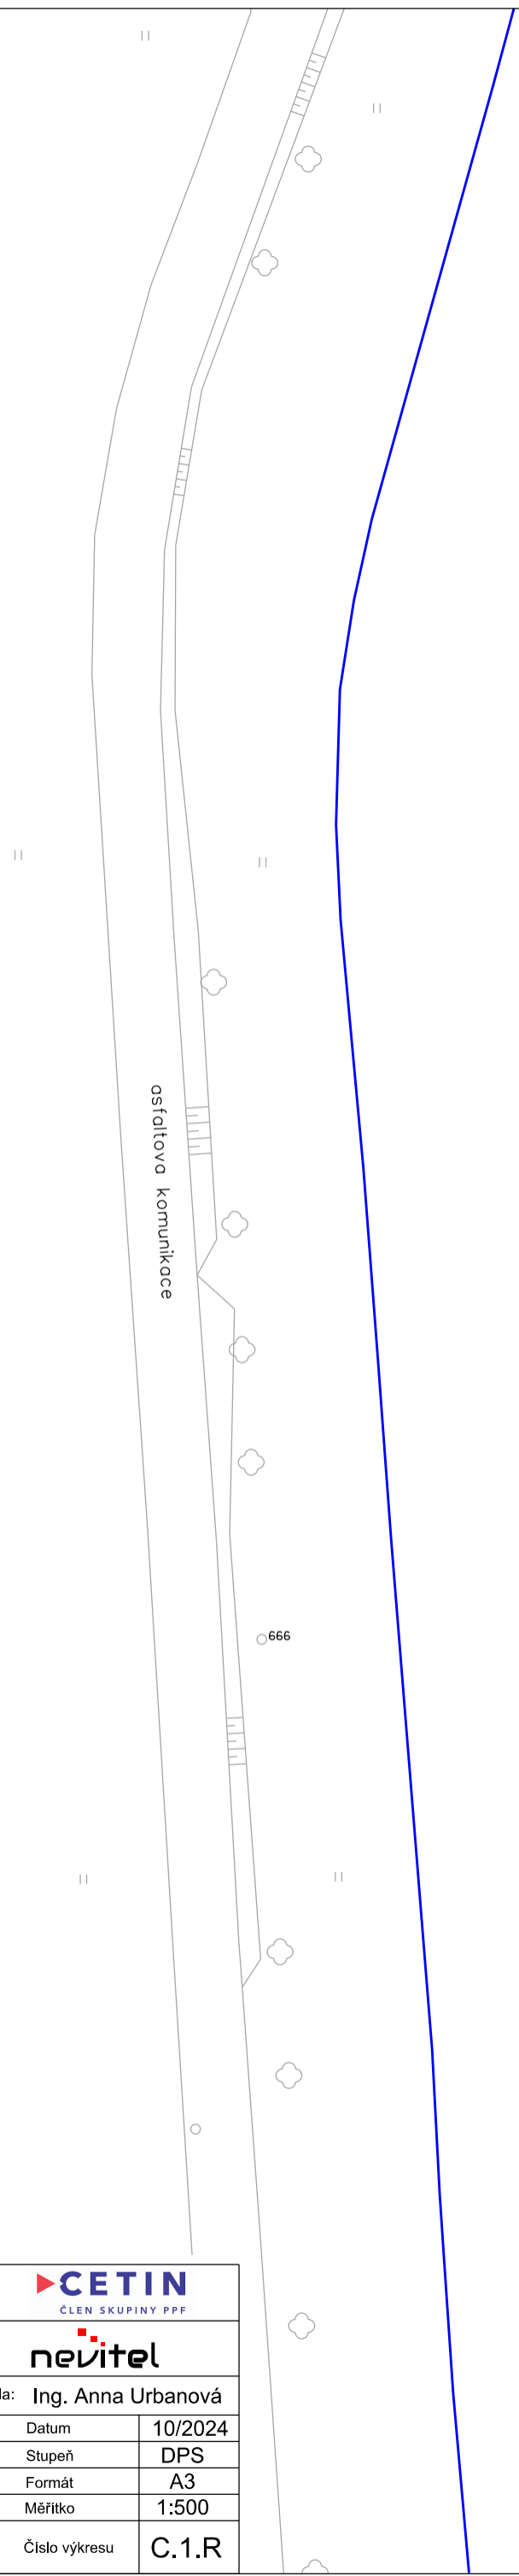

R




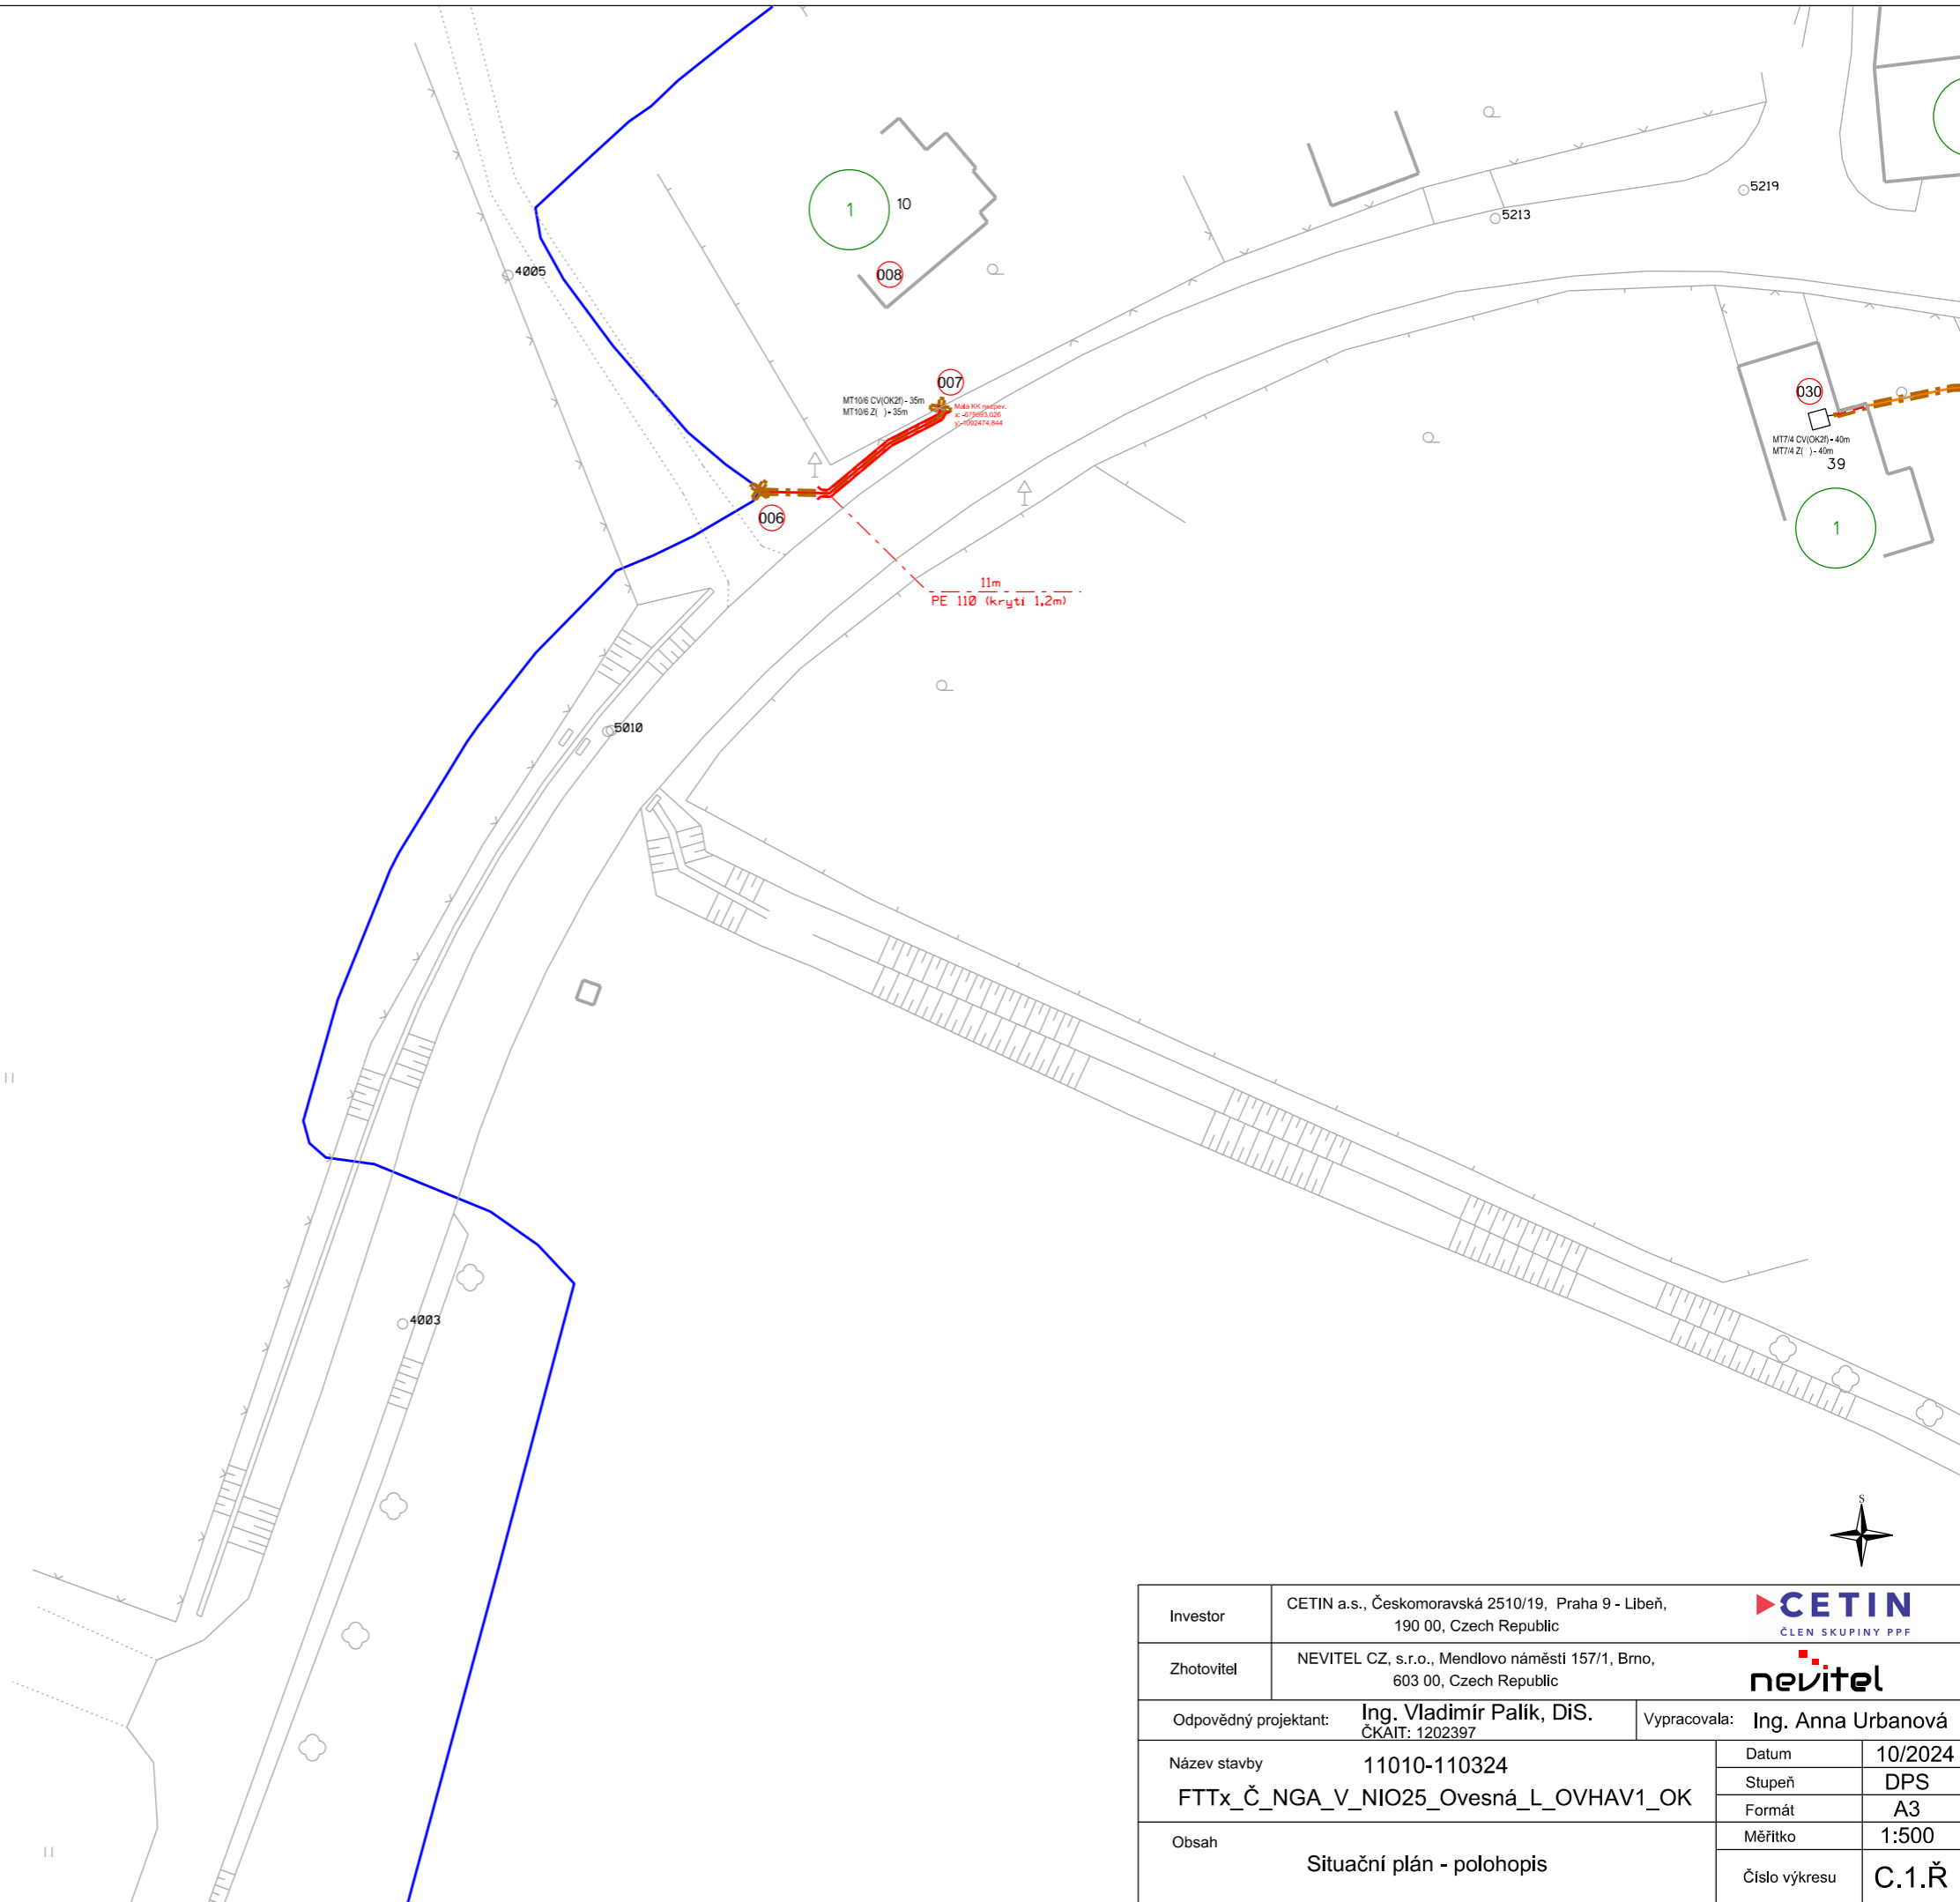

Investor	CETIN a.s., Českomoravská 2510/19, Praha 9 - Libeň, 190 00, Czech Republic		
Zhotovitel	NEVITEL CZ, s.r.o., Mendlovo náměstí 157/1, Brno, 603 00, Czech Republic		
Odpovědný projektant:	Ing. Vladimír Palík, DiS. ČKAIT: 1202397	Vypracovala: Ing. Anna Urbanová	
Název stavby	11010-110324	Datum	10/2024
FTTx_Č_NGA_V_NIO25_Ovesná_L_OVHAV1_OK		Stupeň	DPS
		Formát	A3
Obsah	Situační plán - polohopis	Měřítko	1:500
		Číslo výkresu	C.1.R

Ř

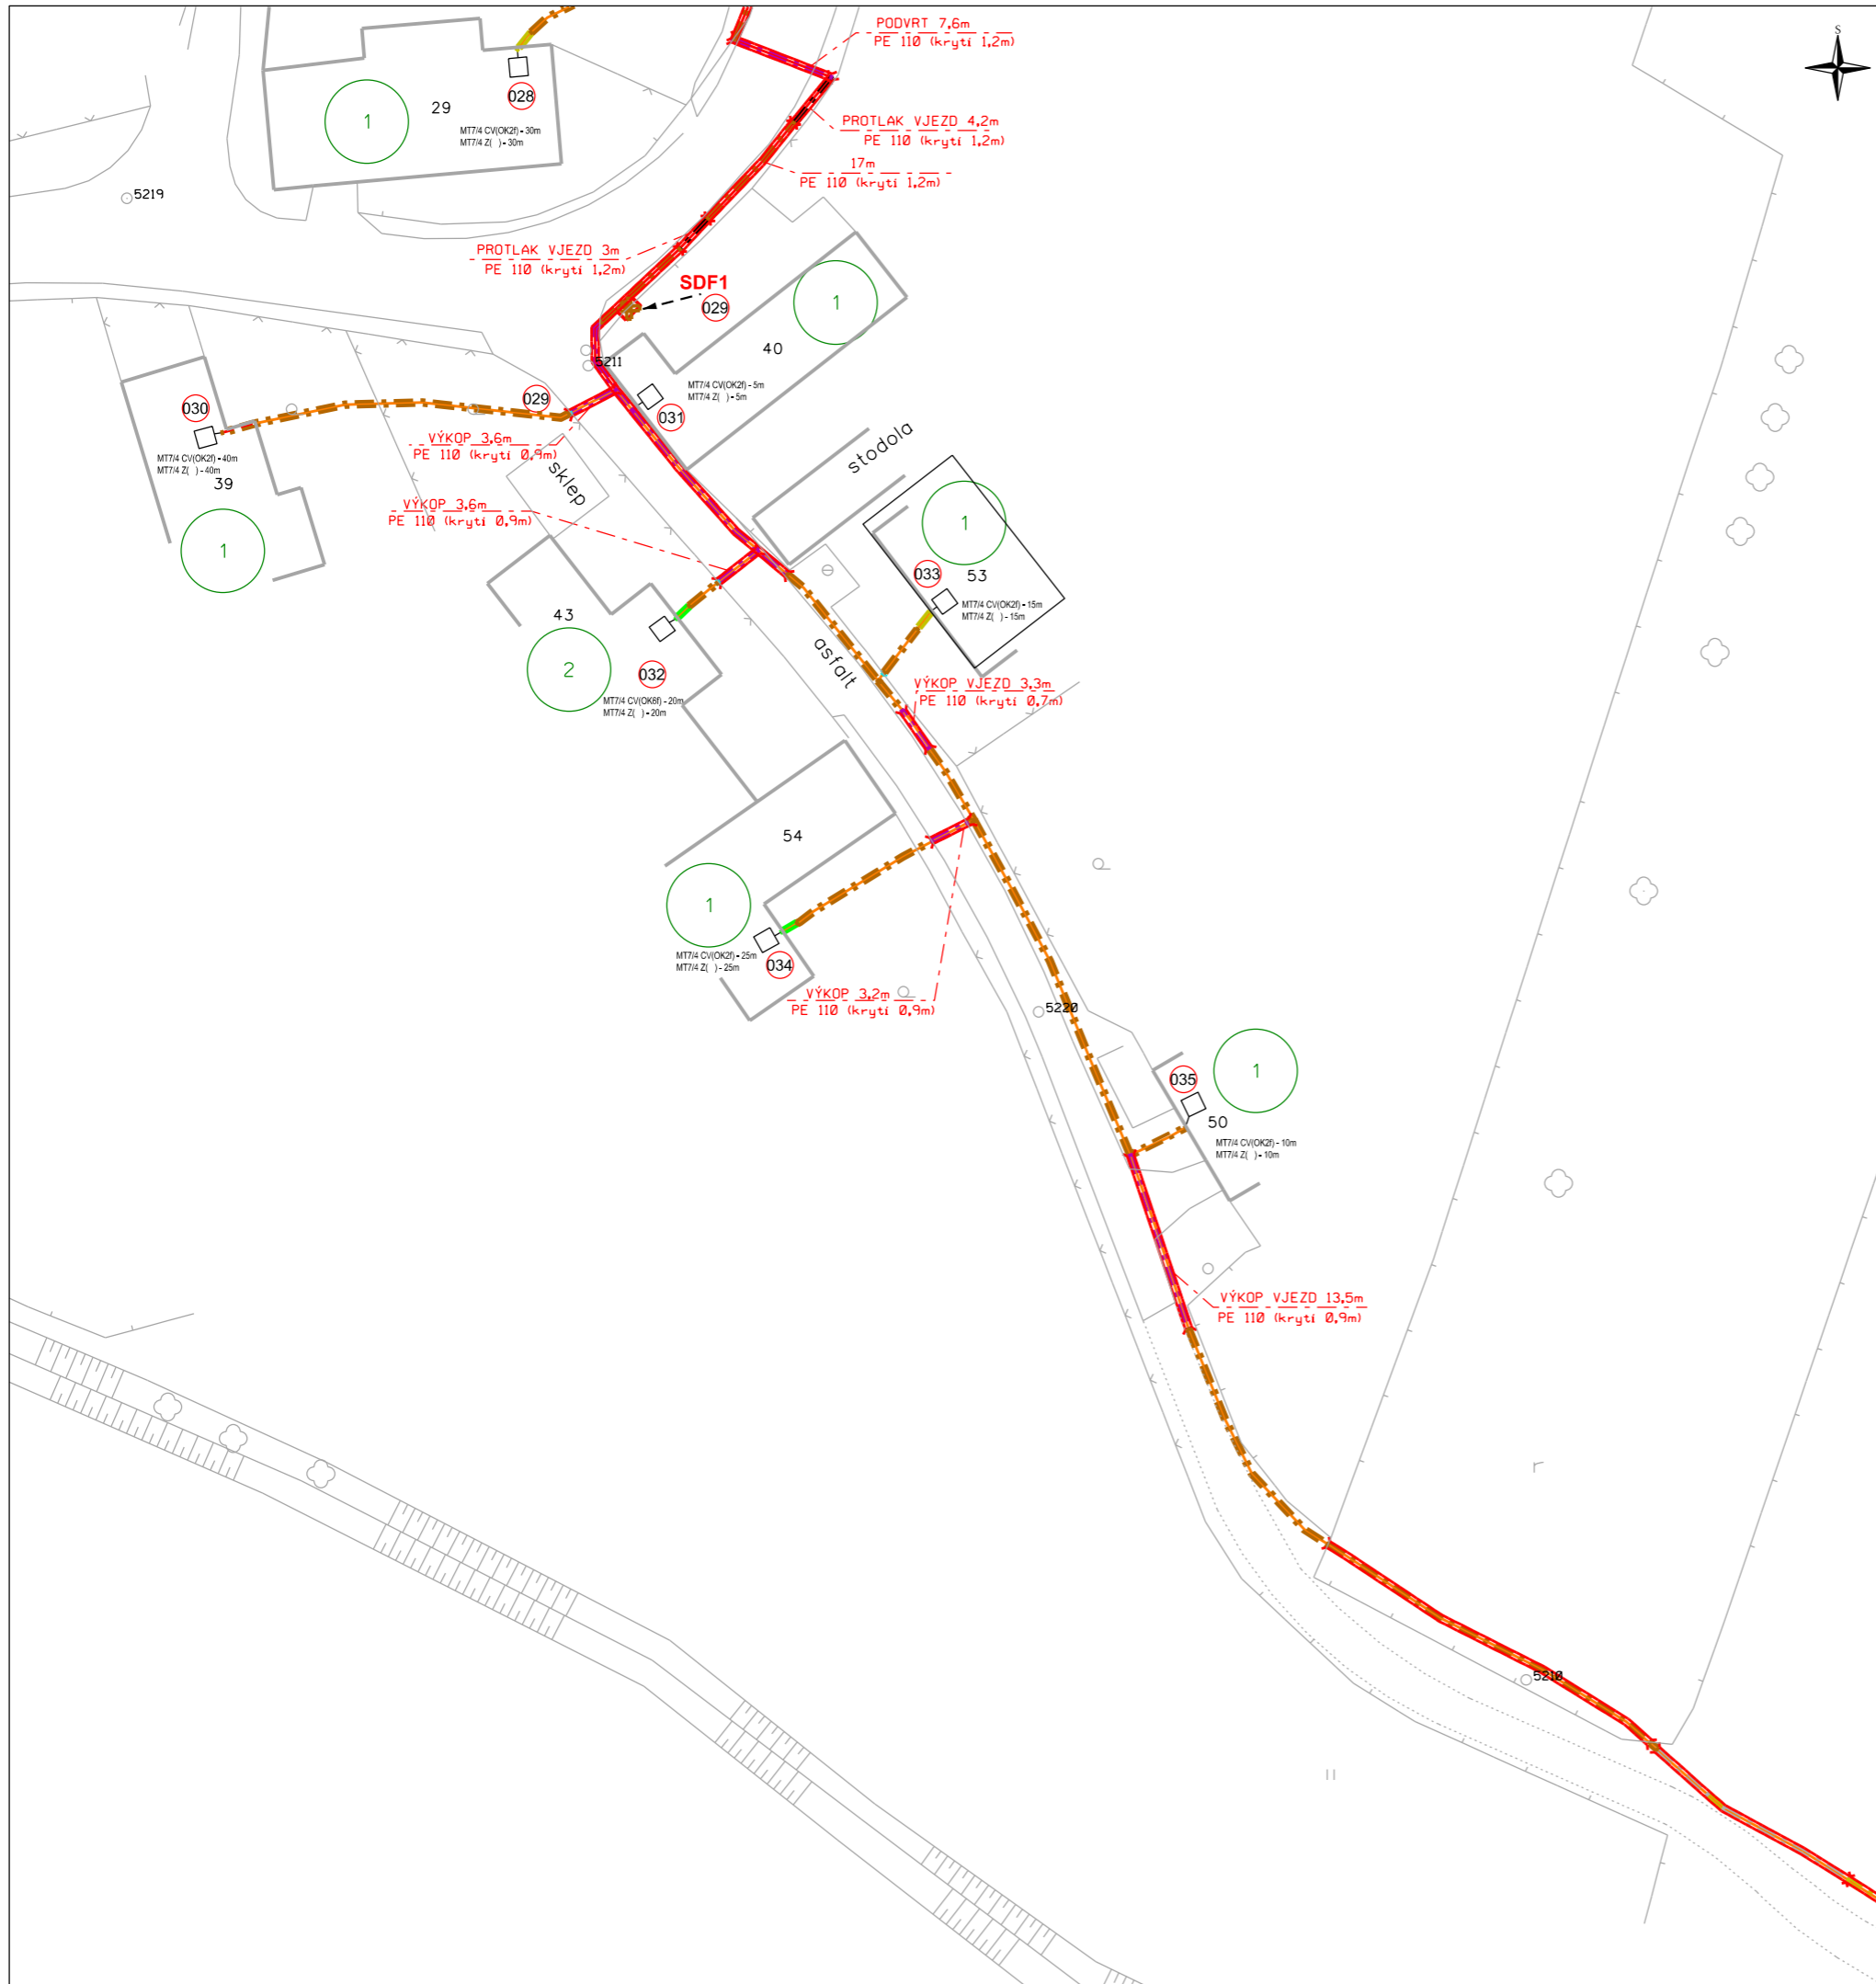


Investor	CETIN a.s., Českomoravská 2510/19, Praha 9 - Libeň, 190 00, Czech Republic		
Zhotovitel	NEVITEL CZ, s.r.o., Mendlovo náměstí 157/1, Brno, 603 00, Czech Republic		
Odpovědný projektant:	Ing. Vladimír Palík, DiS. ČKAIT: 1202397	Vypracovala: Ing. Anna Urbanová	
Název stavby	11010-110324	Datum	10/2024
FTTx_Č_NGA_V_NIO25_Ovesná_L_OVHAV1_OK		Stupeň	DPS
		Formát	A3
Obsah	Situační plán - polohopis	Měřítko	1:500
		Číslo výkresu	C.1.Ř




Investor	CETIN a.s., Českomoravská 2510/19, Praha 9 - Libeň, 190 00, Czech Republic	 ČLEN SKUPINY PPF	
Zhotovitel	NEVITEL CZ, s.r.o., Mendlovo náměstí 157/1, Brno, 603 00, Czech Republic		
Odpovědný projektant:	Ing. Vladimír Palík, DiS. ČKAIT: 1202397	Vypracovala:	Ing. Anna Urbanová
Název stavby	11010-110324 FTTx_Č_NGA_V_NIO25_Ovesná_L_OVHAV1_OK	Datum	10/2024
Obsah	Situační plán - polohopis	Stupeň	DPS
		Formát	A3
		Měřítko	1:500
		Číslo výkresu	C.1.S


S

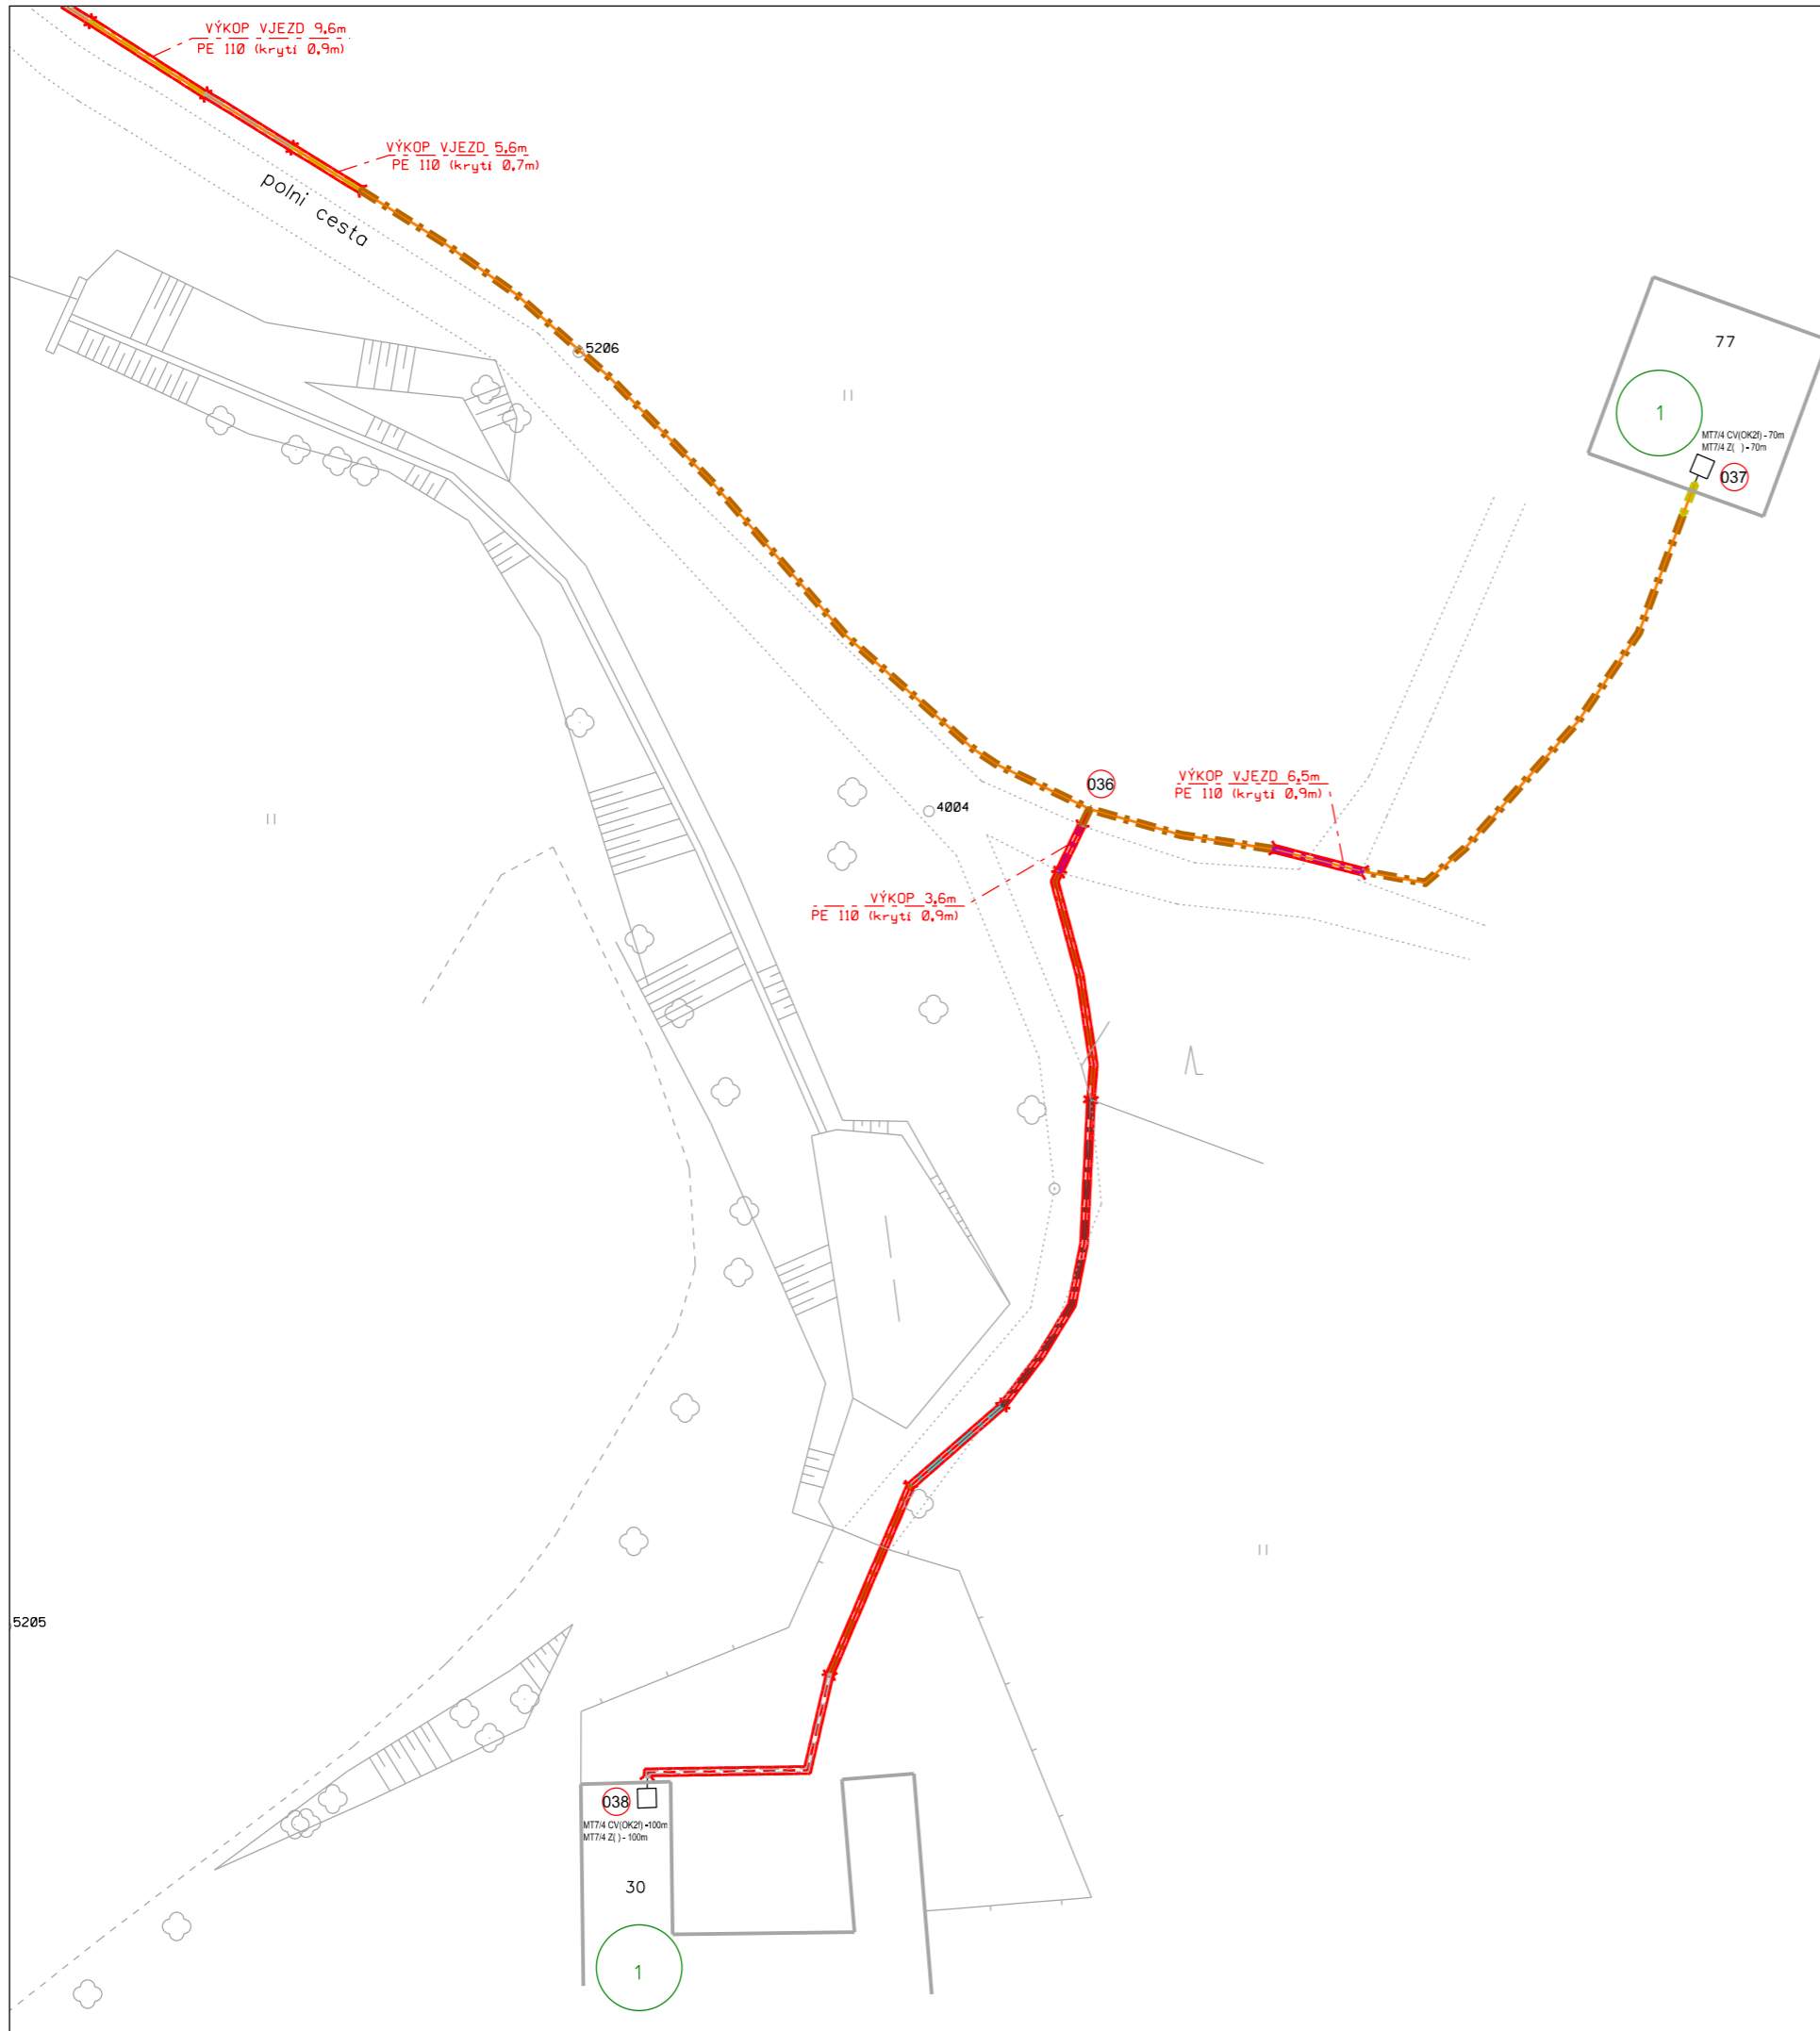


Investor	CETIN a.s., Českomoravská 2510/19, Praha 9 - Libeň, 190 00, Czech Republic	
Zhotovitel	NEVITEL CZ, s.r.o., Mendlovo náměstí 157/1, Brno, 603 00, Czech Republic	
Odpovědný projektant:	Ing. Vladimír Palík, DiS. ČKAIT: 1202397	Vypracovala: Ing. Anna Urbanová
Název stavby	11010-110324 FTTx_Č_NGA_V_NIO25_Ovesná_L_OVHAV1_OK	Datum 10/2024
Obsah	Situční plán - polohopis	Stupeň DPS
		Formát A3
		Měřítko 1:500
		Číslo výkresu C.1.T

Investor	CETIN a.s., Českomoravská 2510/19, Praha 9 - Libeň, 190 00, Czech Republic		
Zhotovitel	NEVITEL CZ, s.r.o., Mendlovo náměstí 157/1, Brno, 603 00, Czech Republic		
Odpovědný projektant:	Ing. Vladimír Palík, DiS. ČKAIT: 1202397	Vypracovala:	Ing. Anna Urbanová
Název stavby	11010-110324	Datum	10/2024
FTTx_Č_NGA_V_NIO25_Ovesná_L_OVHAV1_OK		Stupeň	DPS
Obsah	Situační plán - polohopis	Formát	A3
		Měřítko	1:500
		Číslo výkresu	C.1.U


U

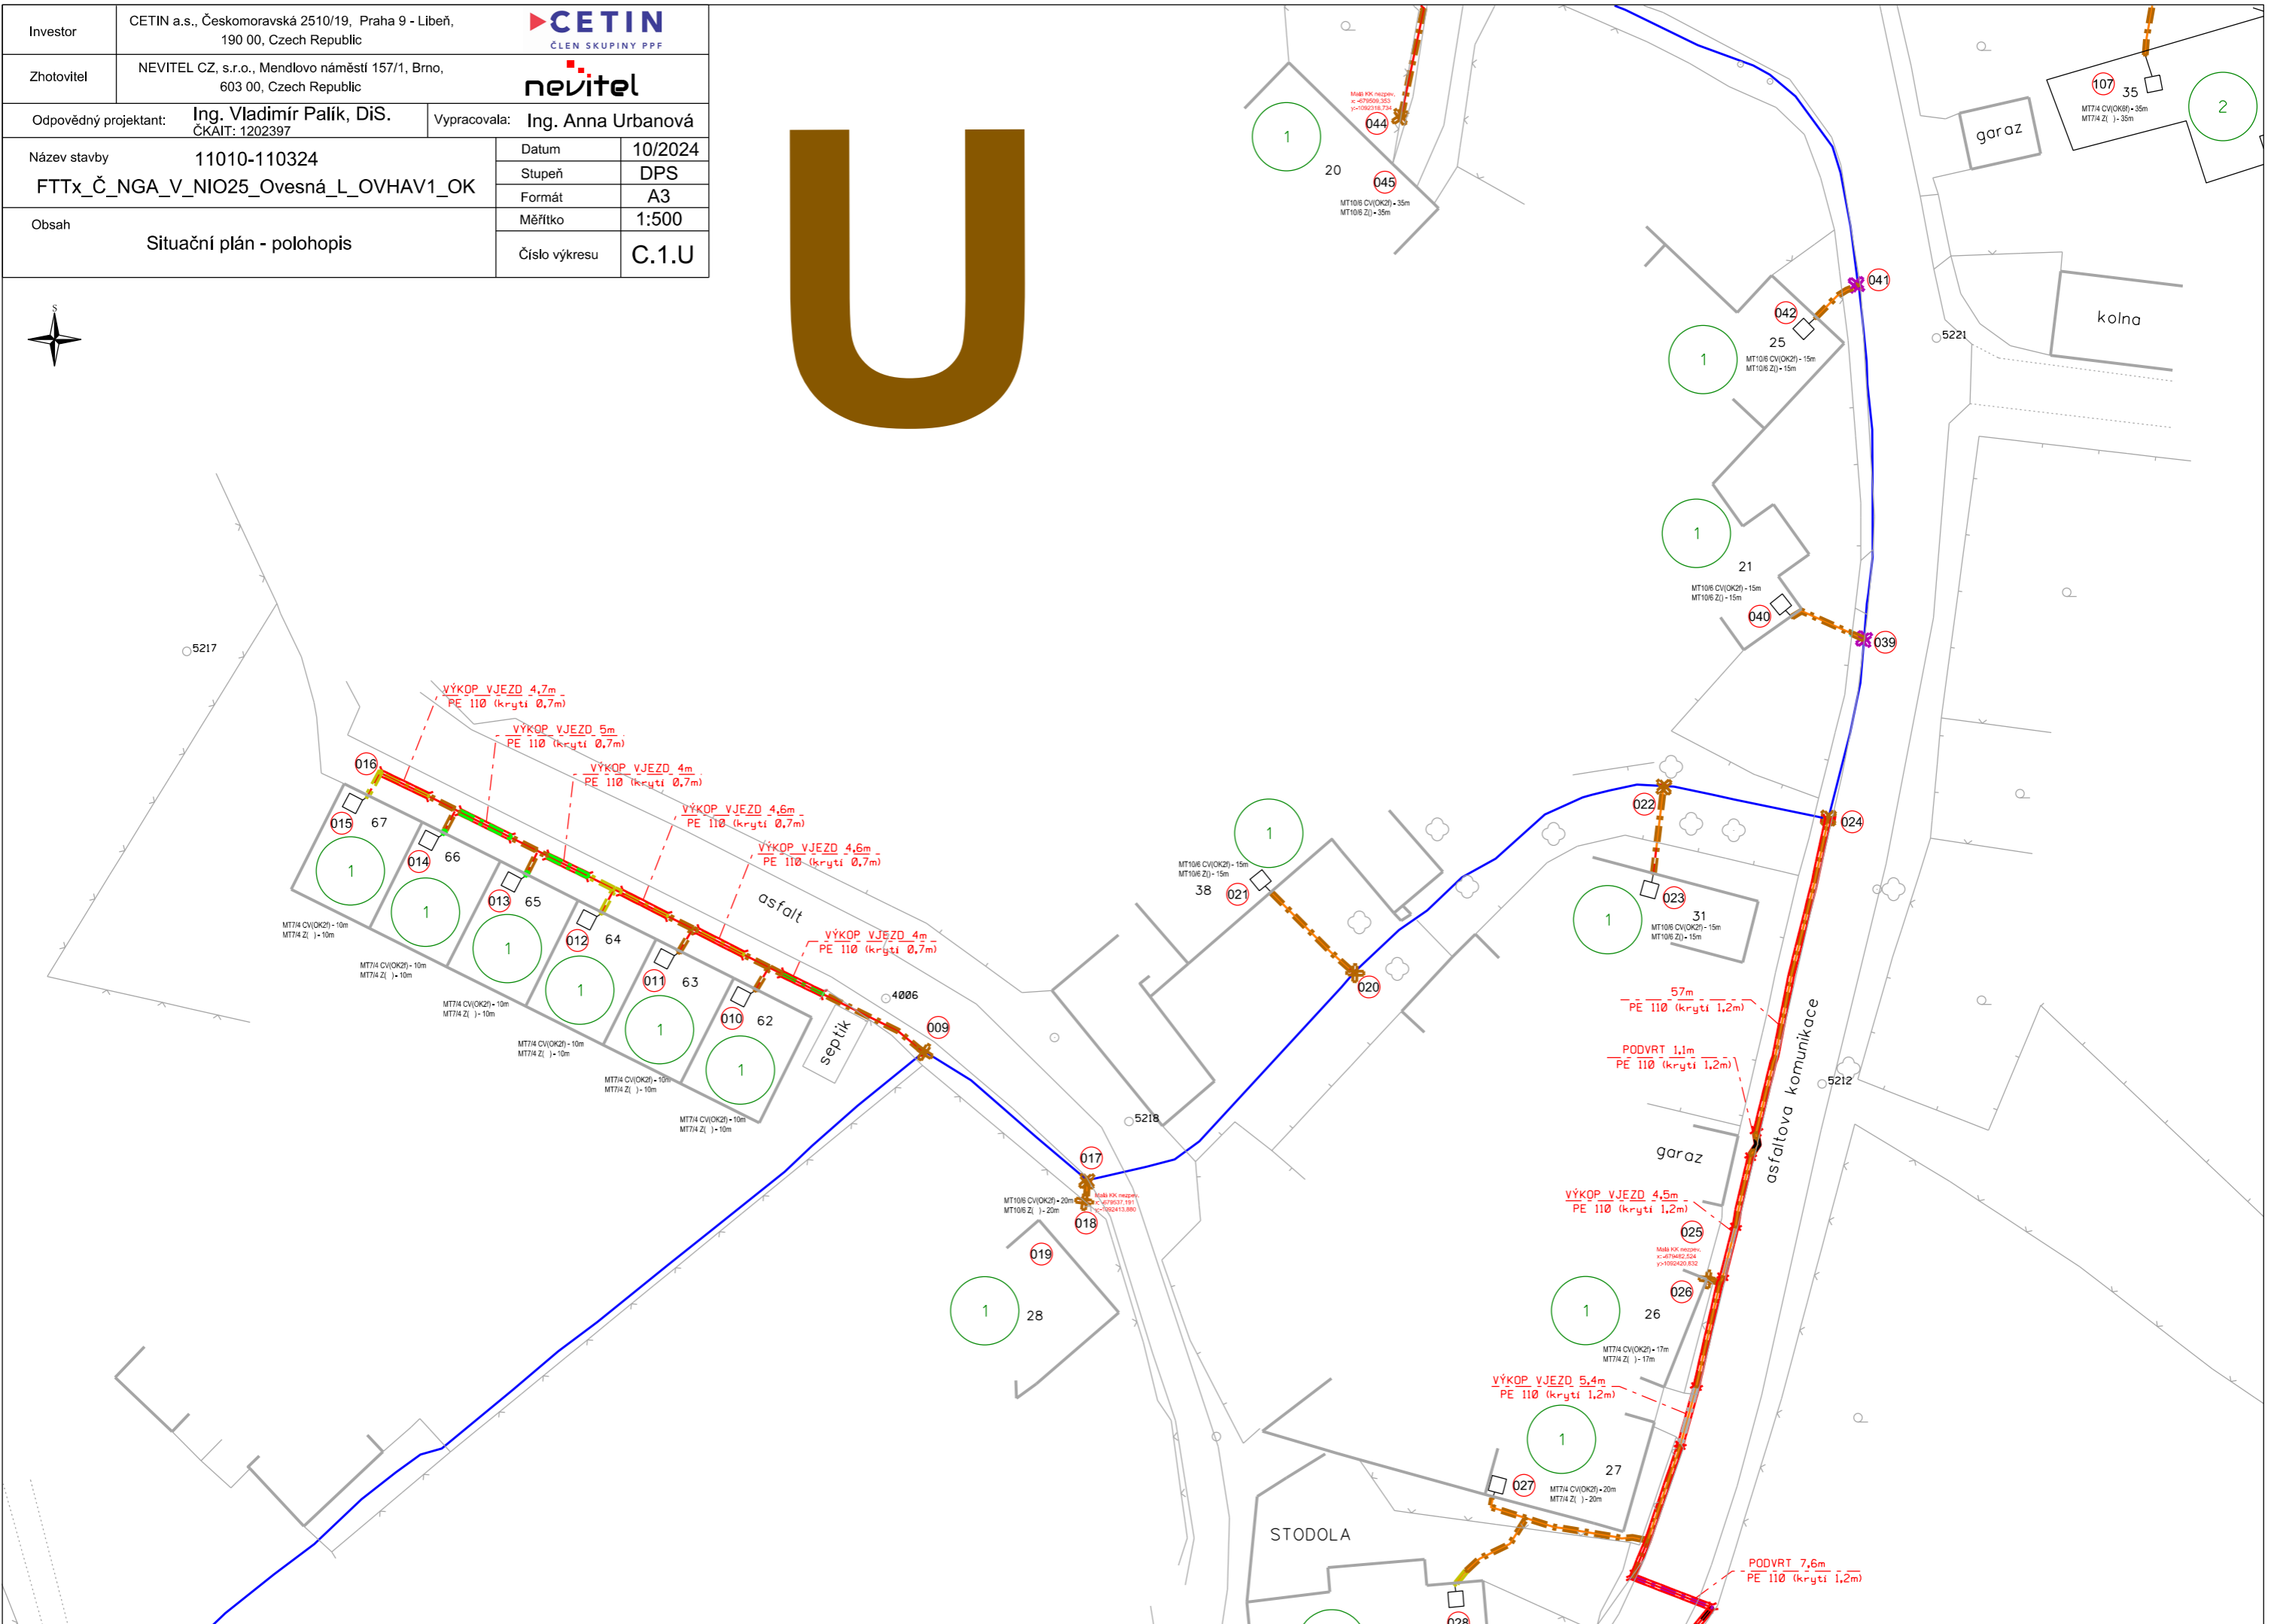


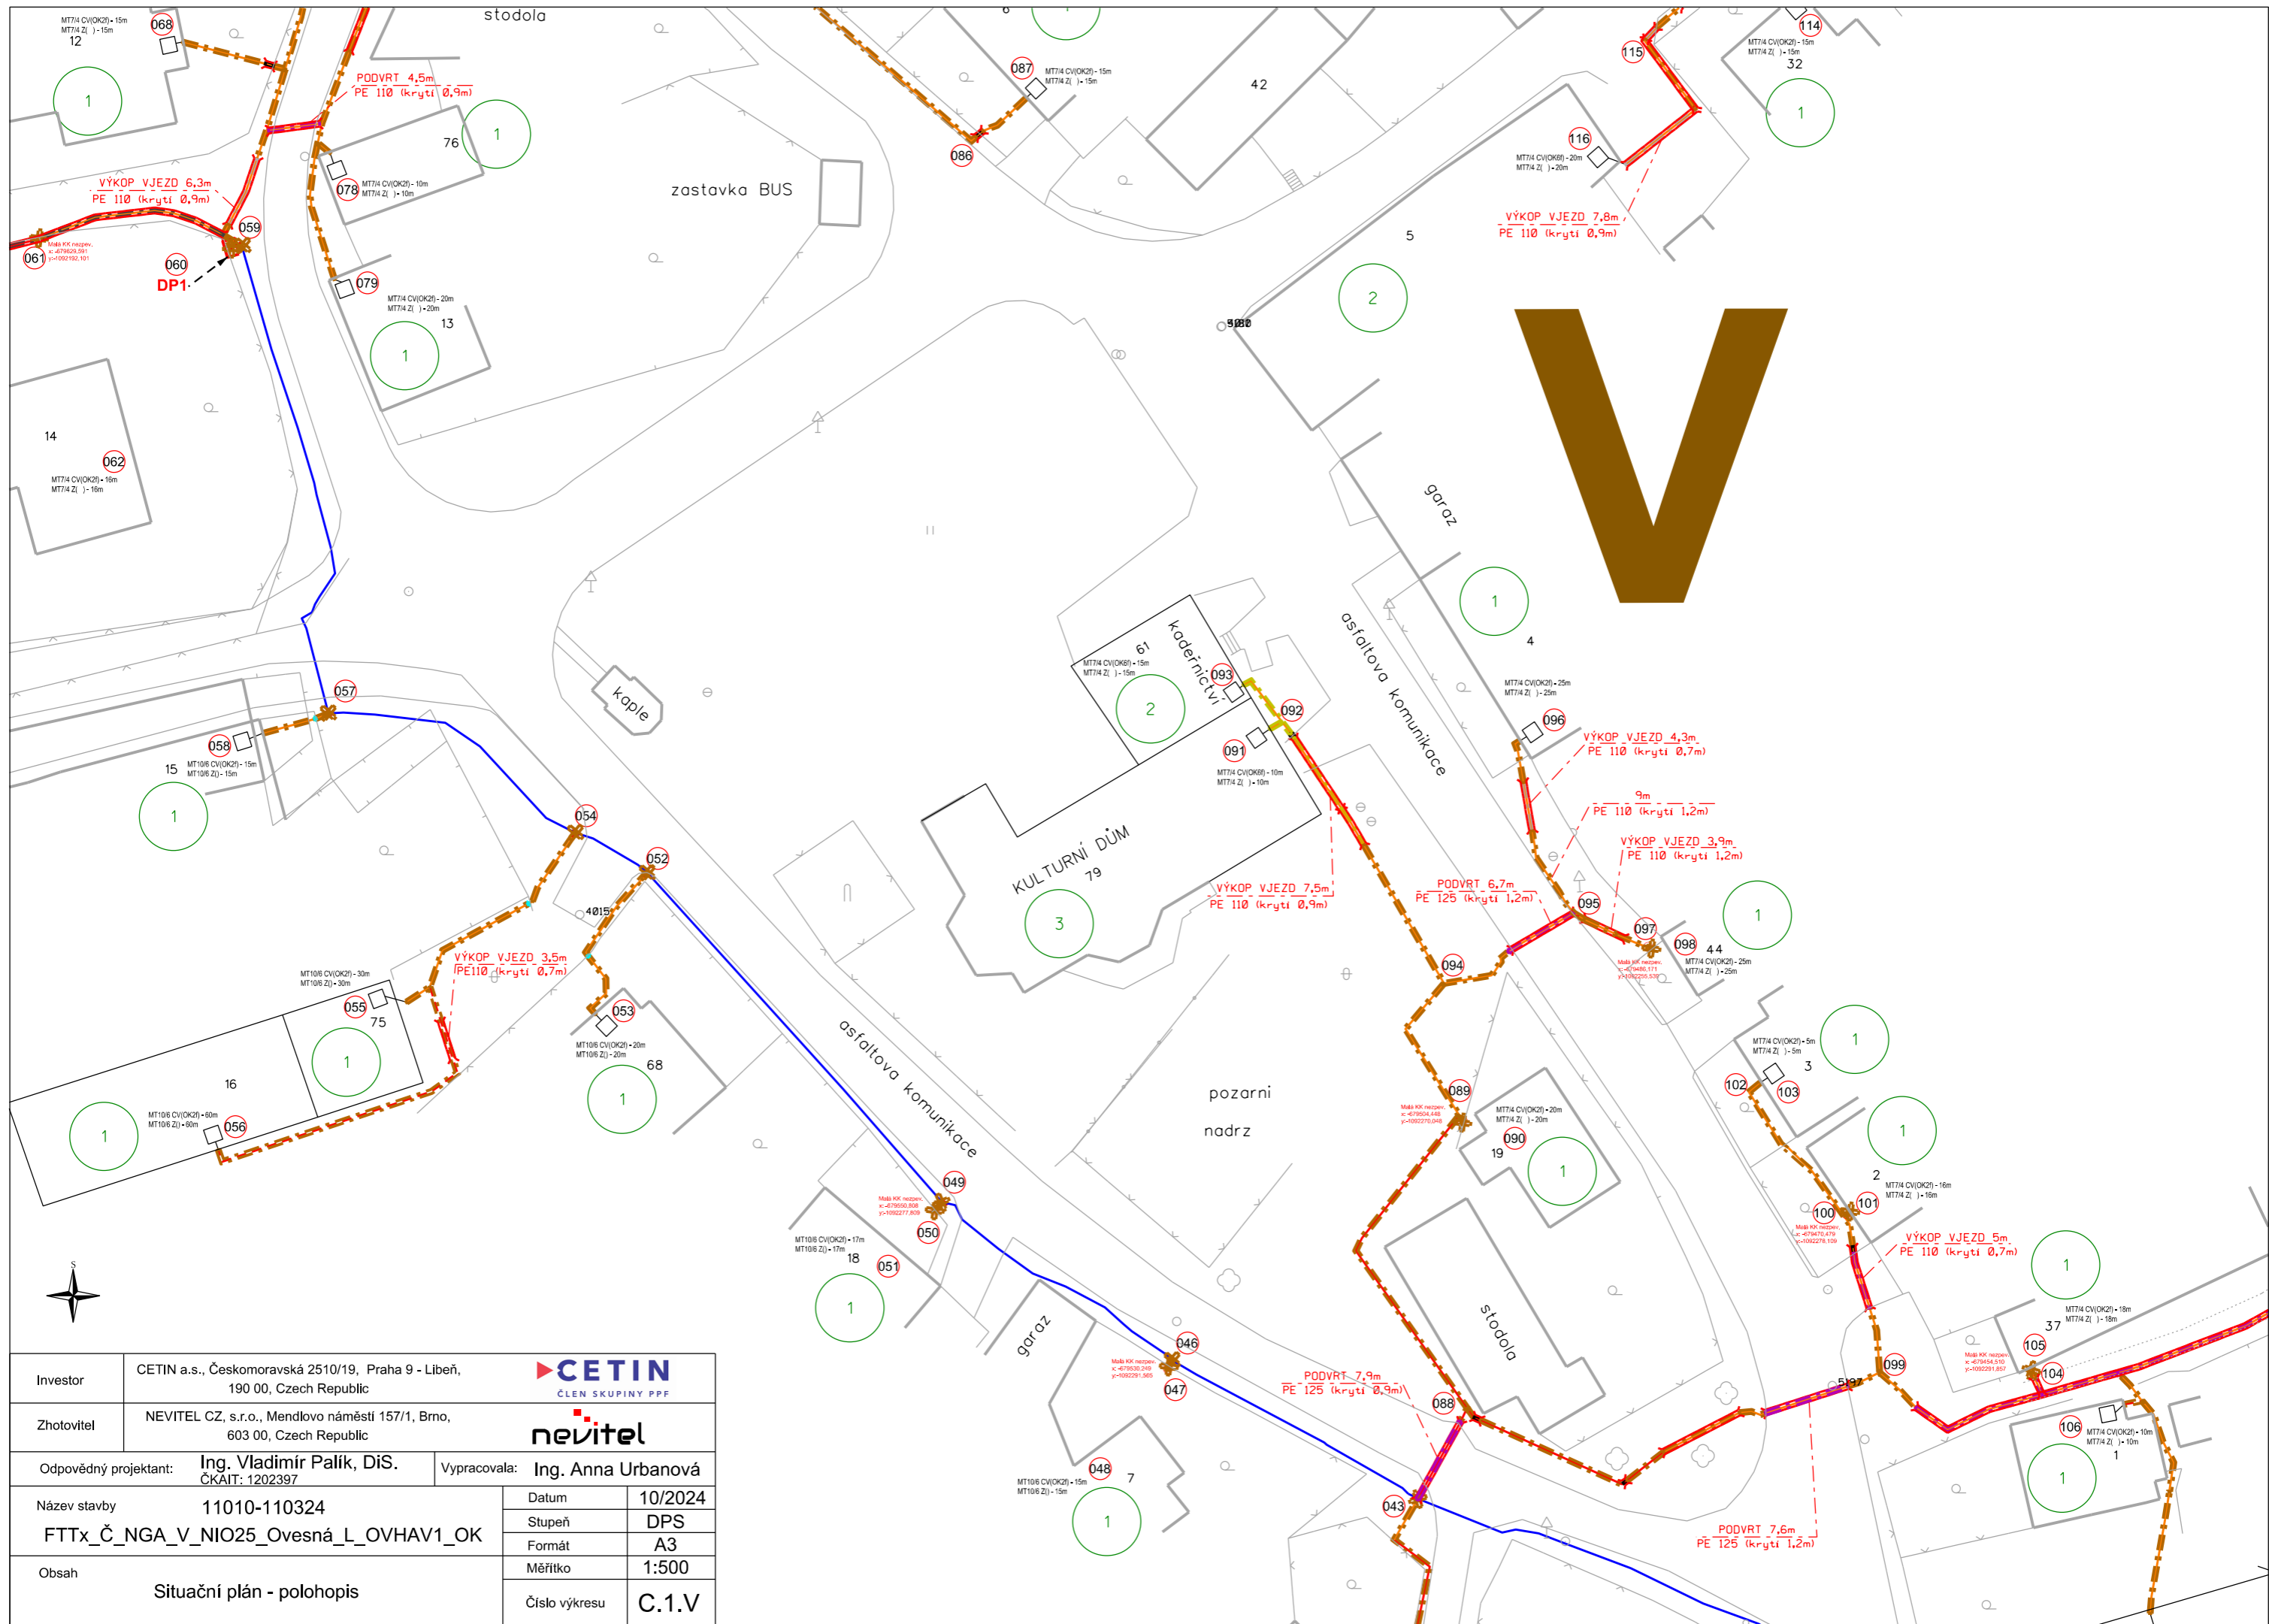

Investor	CETIN a.s., Českomoravská 2510/19, Praha 9 - Libeň, 190 00, Czech Republic	
Zhotovitel	NEVITEL CZ, s.r.o., Mendlovo náměstí 157/1, Brno, 603 00, Czech Republic	
Odpovědný projektant:	Ing. Vladimír Palík, DiS. ČKAIT: 1202397	Vypracovala: Ing. Anna Urbanová
Název stavby	11010-110324	Datum 10/2024
FTTx_Č_NGA_V_NIO25_Ovesná_L_OVHAV1_OK		Stupeň DPS
Obsah	Situační plán - polohopis	Formát A3
		Měřítko 1:500
		Číslo výkresu C.1.V

Investor	CETIN a.s., Českomoravská 2510/19, Praha 9 - Libeň, 190 00, Czech Republic	CETIN ČLEN SKUPINY PPF
Zhotovitel	NEVITEL CZ, s.r.o., Mendlovo náměstí 157/1, Brno, 603 00, Czech Republic	nevitel
Odpovědný projektant:	Ing. Vladimír Palík, DiS. ČKAIT: 1202397	Vypracovala: Ing. Anna Urbanová
Název stavby	11010-110324 FTTx_Č_NGA_V_NIO25_Ovesná_L_OVHAV1_OK	Datum 10/2024
Obsah	Situční plán - polohopis	Stupeň DPS
		Formát A3
		Měřítko 1:500
		Číslo výkresu C.1.X

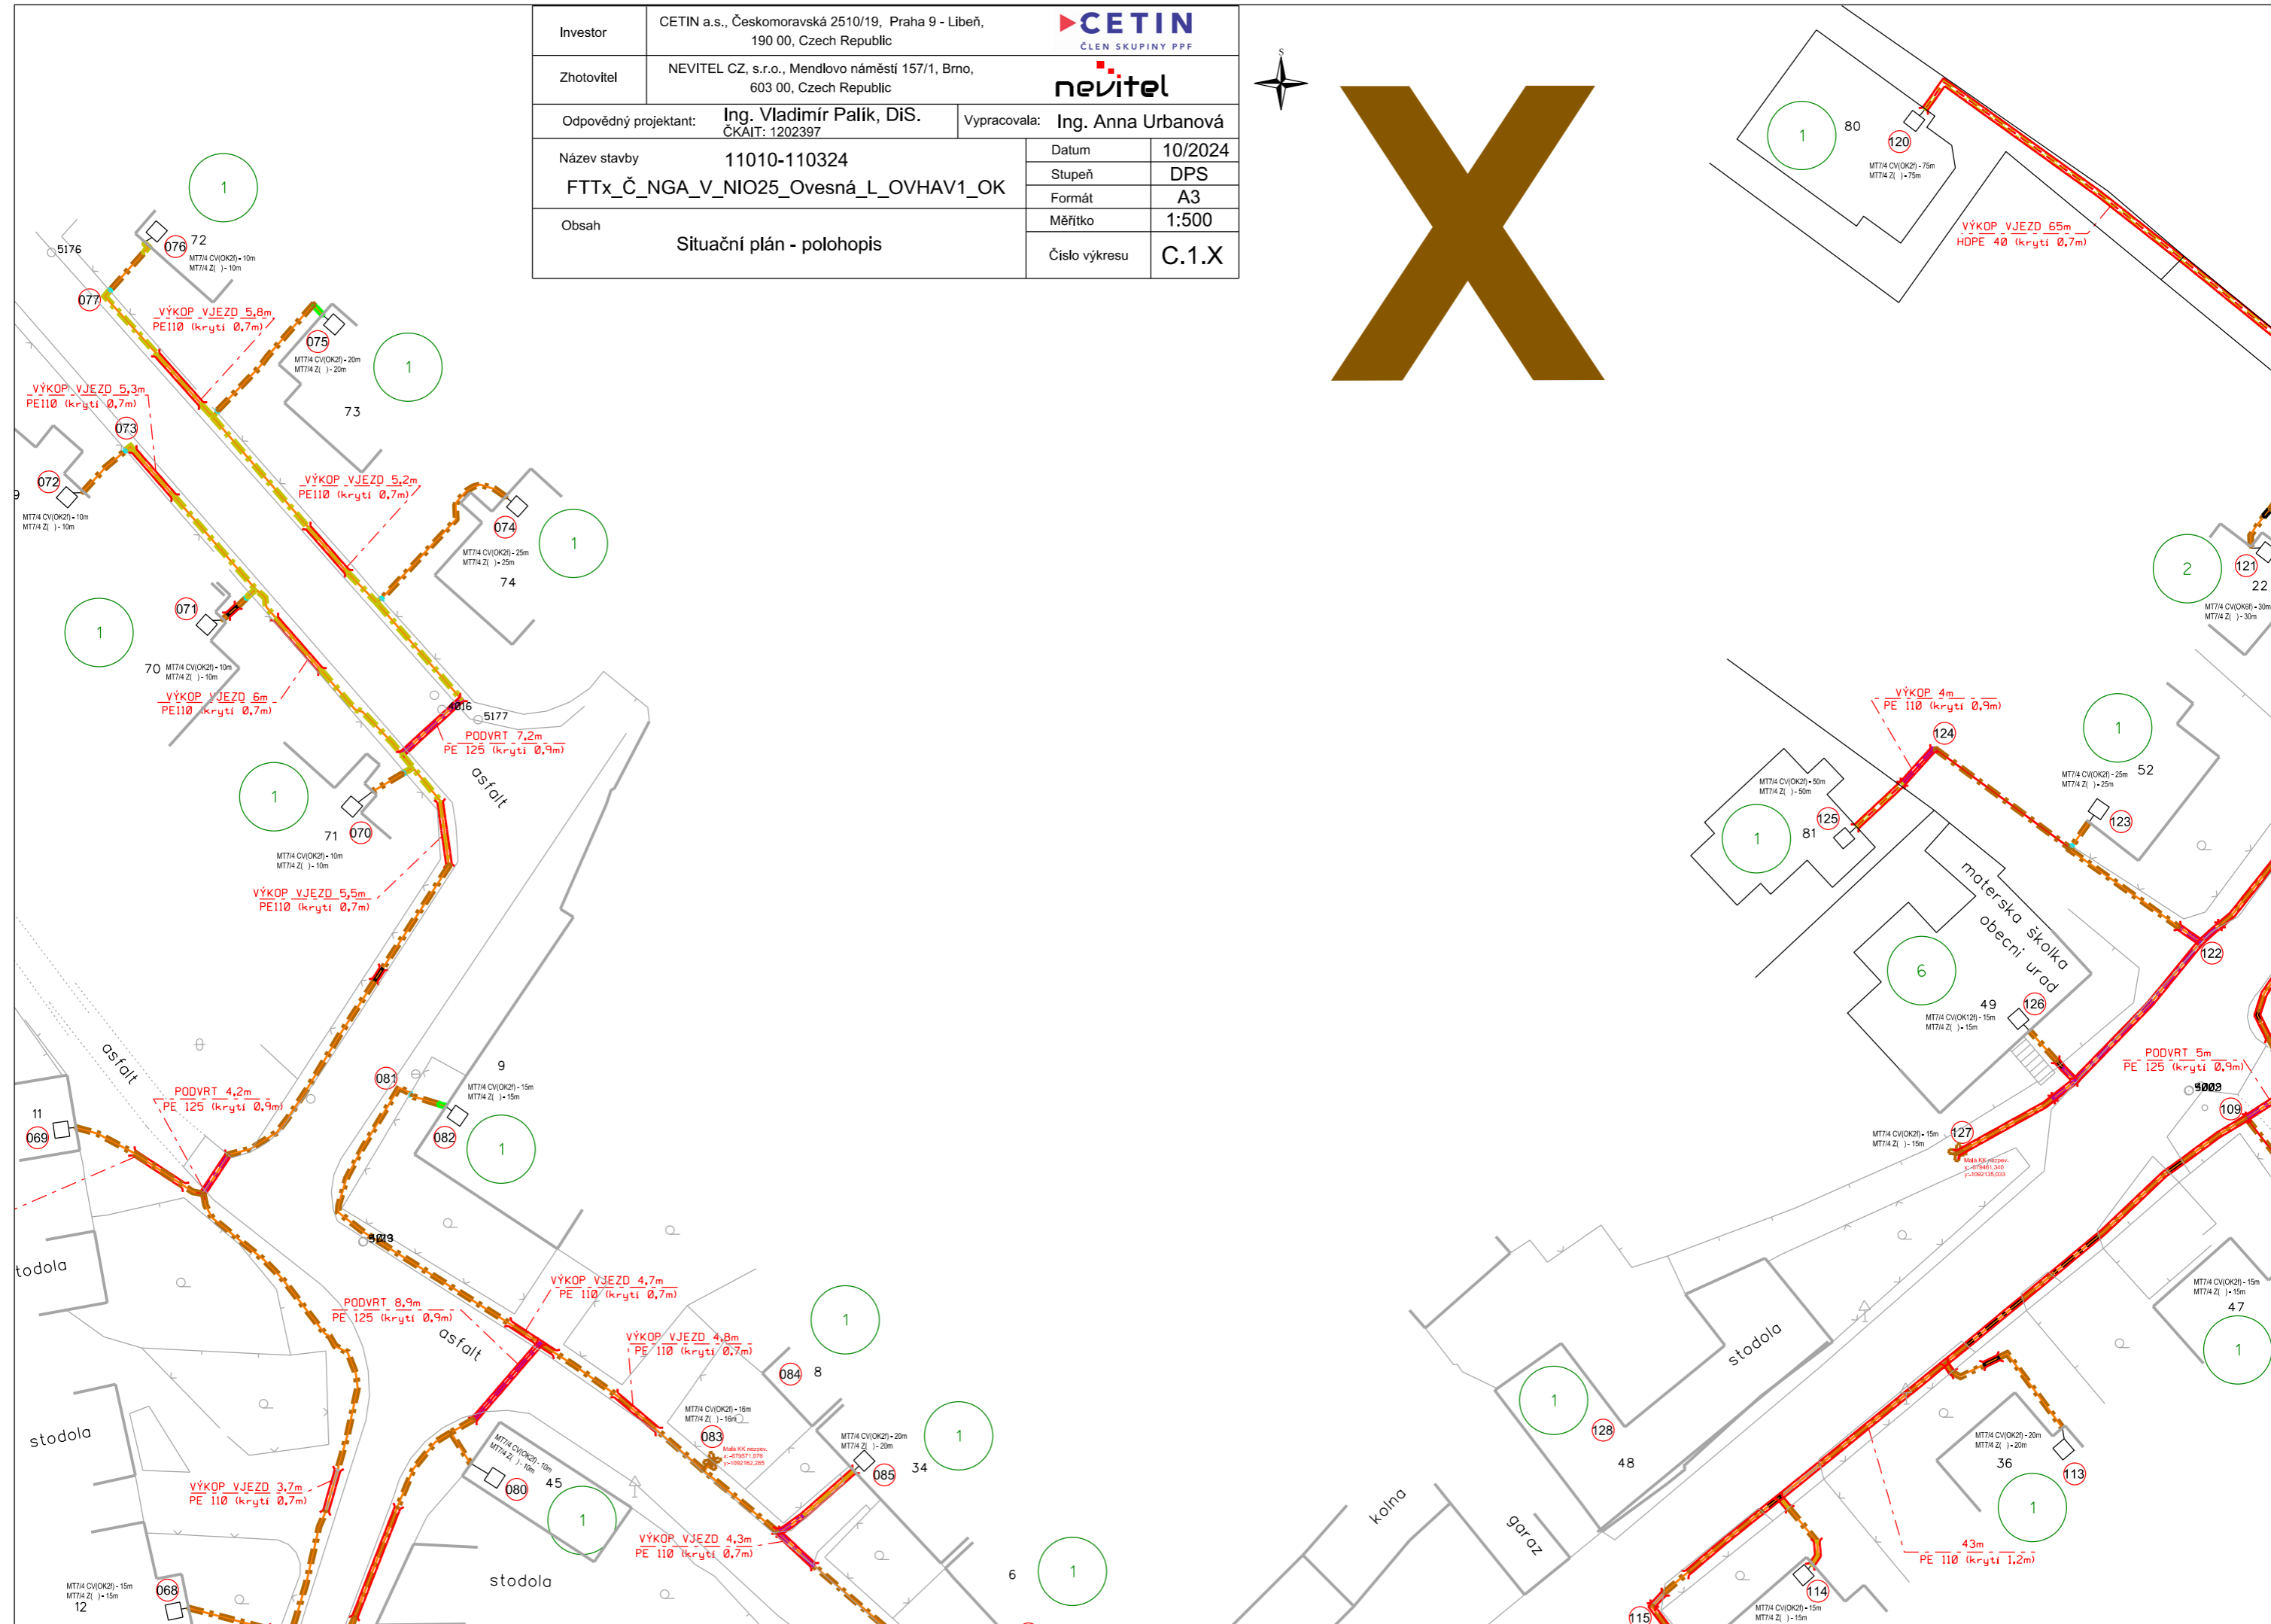

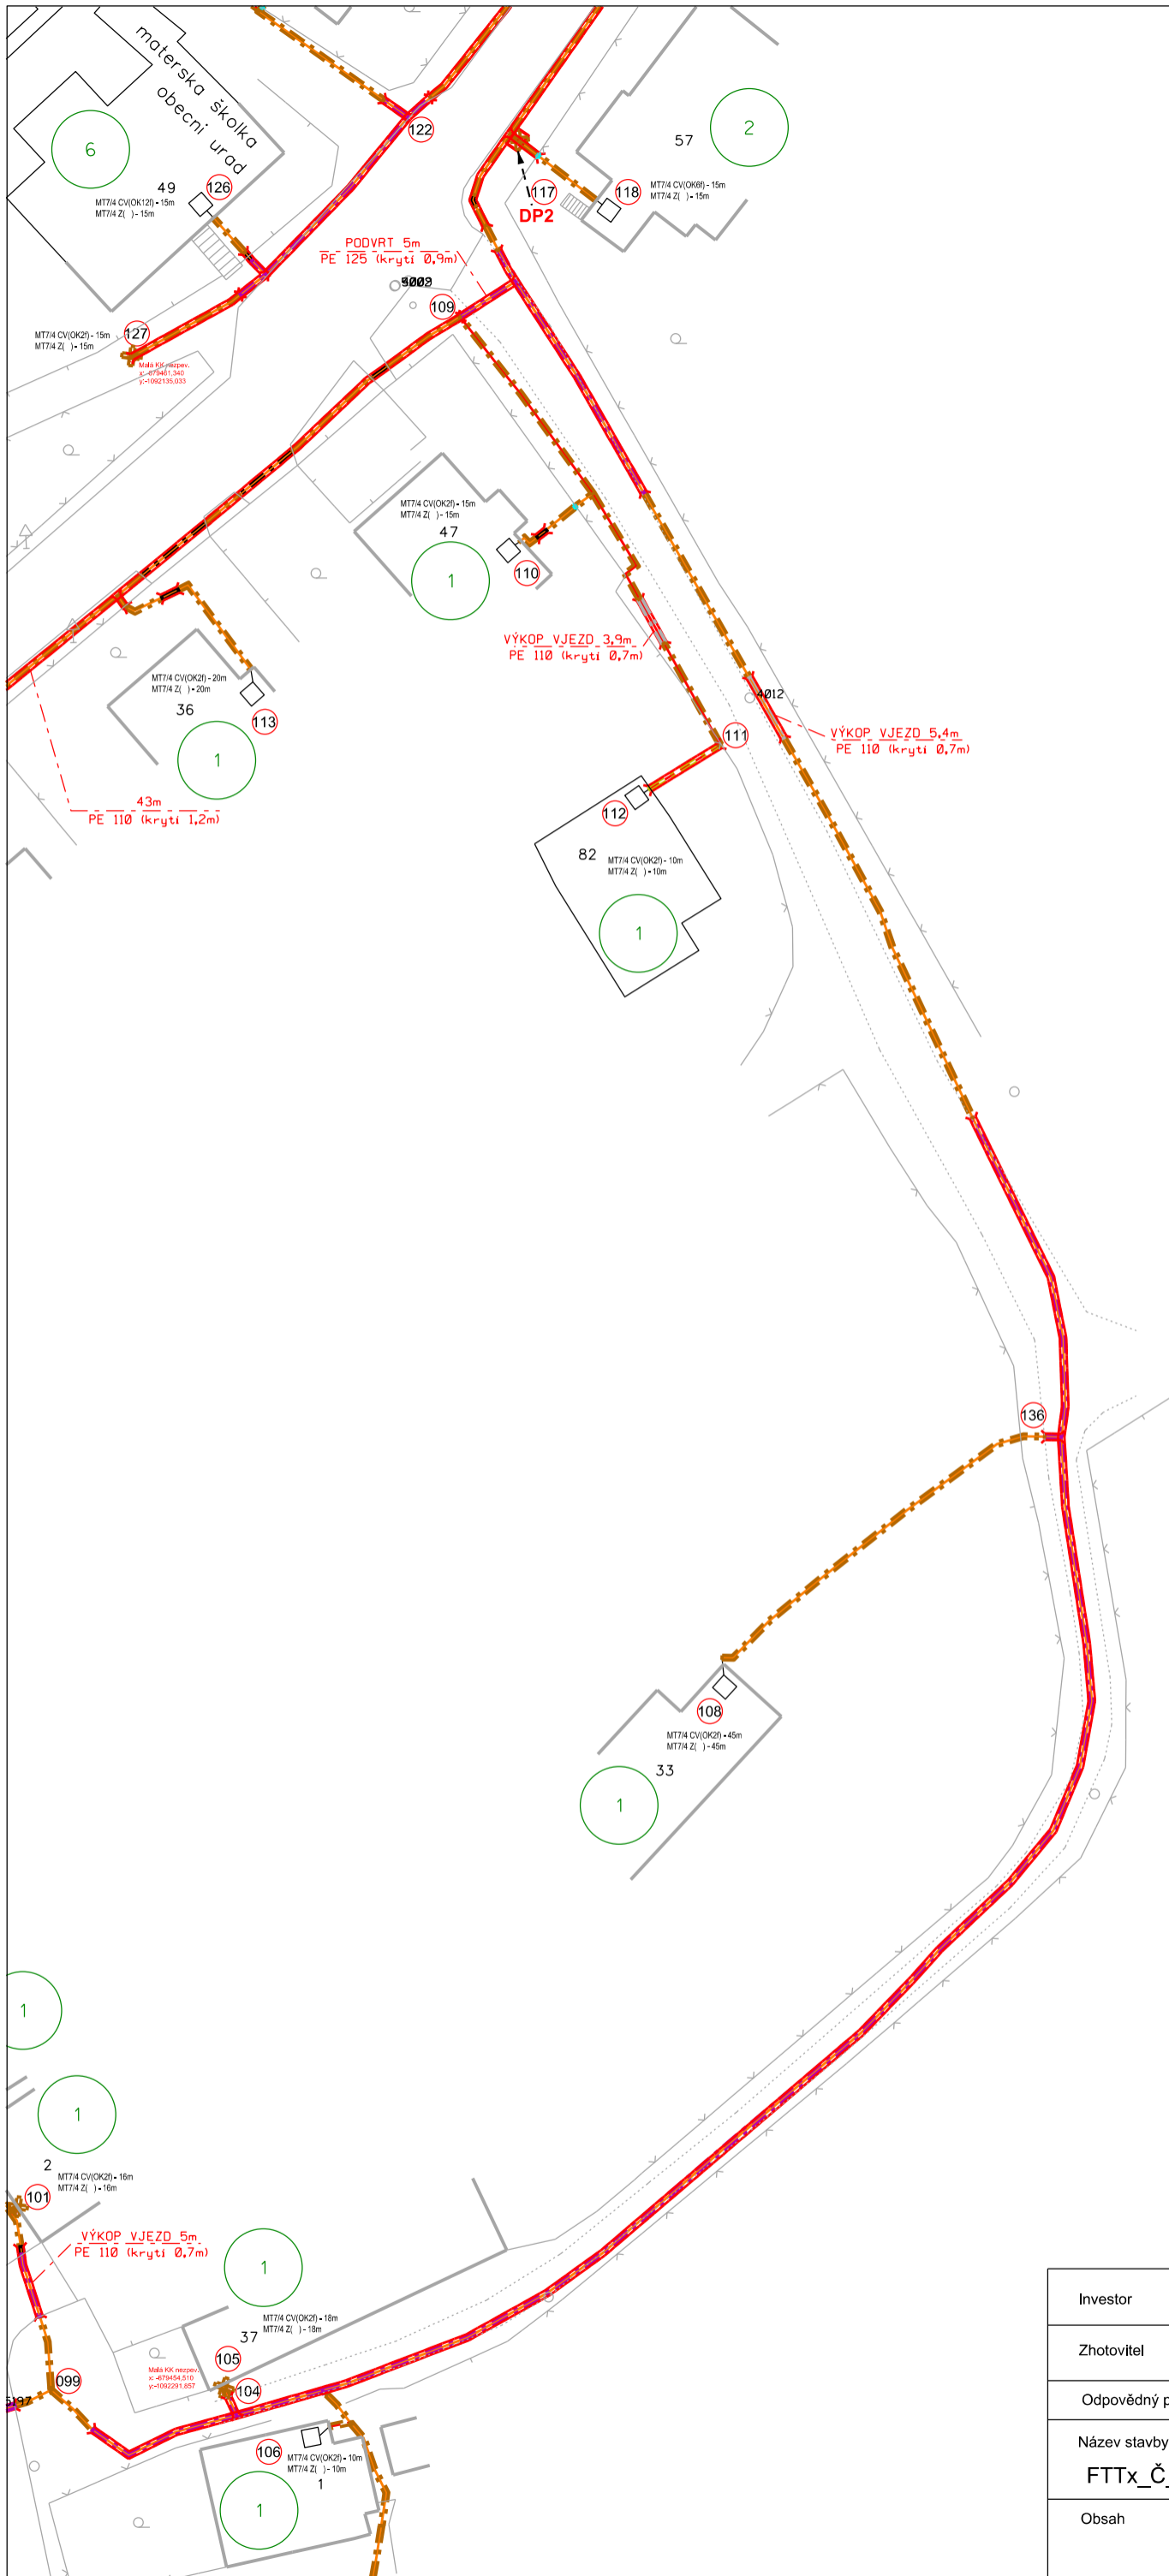

Y

Investor	CETIN a.s., Českomoravská 2510/19, Praha 9 - Libeň, 190 00, Czech Republic	CETIN ČLEN SKUPINY PPF
Zhotovitel	NEVITEL CZ, s.r.o., Mendlovo náměstí 157/1, Brno, 603 00, Czech Republic	nevitel
Odpovědný projektant:	Ing. Vladimír Palík, DiS. ČKAIT: 1202397	Vypracovala: Ing. Anna Urbanová
Název stavby	11010-110324 FTTx_Č_NGA_V_NIO25_Ovesná_L_OVHAV1_OK	Datum 10/2024
Obsah	Situační plán - polohopis	Stupeň DPS
		Formát A3
		Měřítko 1:500
		Číslo výkresu C.1.Y

Z



Investor	CETIN a.s., Českomoravská 2510/19, Praha 9 - Libeň, 190 00, Czech Republic	 ČLEN SKUPINY PPF
Zhotovitel	NEVITEL CZ, s.r.o., Mendlovo náměstí 157/1, Brno, 603 00, Czech Republic	
Odpovědný projektant:	Ing. Vladimír Palík, DiS. ČKAIT: 1202397	Vypracovala: Ing. Anna Urbanová
Název stavby	11010-110324 FTTx_Č_NGA_V_NIO25_Ovesná_L_OVHAV1_OK	Datum 10/2024 Stupeň DPS Formát A3 Měřítko 1:500
Obsah	Situační plán - polohopis	Číslo výkresu C.1.Z

